


① 現道 2 現道(分離) 3 旧道 4 新道 5 専用自歩道

平面図 縮尺千分の一

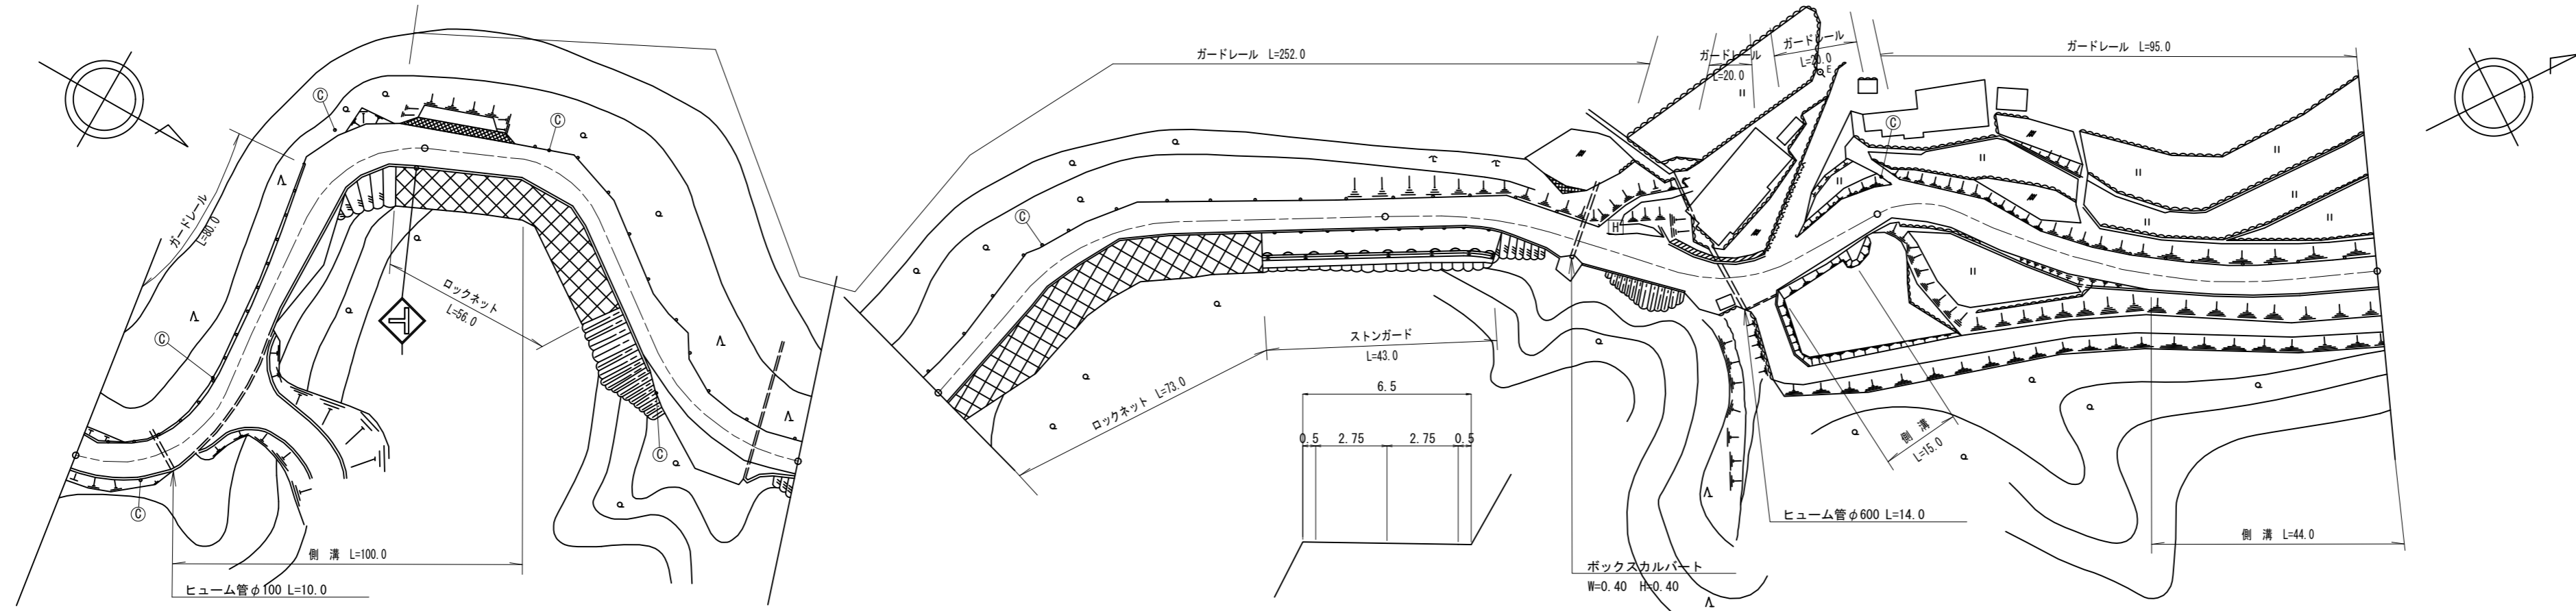

道路台帳修正履歴

| カルテ番号 | 修正内容 | 調整年月日 | 業者名 |
|-------------|--------|------------|------|
| | 転記 | 1994.06.30 | ヤマコン |
| 2013-05-006 | ラスベク変換 | 2014.03.31 | ヤマコン |
| | | | |
| | | | |

| 区間番号 | 雪害 | | | | | | | | | | | | | | | | | | | | |
|------|---|-----|------|------|------|------|------|-----|-----|------|-------|------|------|------|------|------|-----|-----|------|-----|--|
| | 1 | 2 | 3 | 4 | 5 | 6 | 7 | 8 | 9 | 10 | 11 | 12 | 13 | 14 | 15 | 16 | 17 | 18 | 19 | | |
| 点間距離 | 9.0 | 9.0 | 6.0 | 26.0 | 50.0 | 18.0 | 36.0 | 8.5 | 5.5 | 32.0 | 100.0 | 24.0 | 53.0 | 15.0 | 8.0 | 40.0 | 9.0 | 9.0 | 42.0 | | |
| 全幅員 | 全幅員 | 6.5 | 6.0 | 5.5 | 6.15 | 5.5 | 5.5 | 6.0 | 9.5 | 6.0 | 6.0 | 6.4 | 6.5 | 6.5 | 6.5 | 6.5 | 6.5 | 6.0 | 5.5 | 5.5 | |
| | 車道 | 左側 | 5.5 | 5.0 | 4.5 | 4.5 | 4.5 | 5.0 | 5.0 | 5.0 | 5.0 | 5.4 | 5.5 | 5.5 | 5.5 | 5.5 | 5.5 | 5.0 | 4.5 | 4.5 | |
| | | 右側 | | | | | | | | | | | | | | | | | | | |
| | 歩道 | 左側 | | | | | | | | | | | | | | | | | | | |
| | | 右側 | | | | | | | | | | | | | | | | | | | |
| 路肩 | 左側 | 0.5 | 0.5 | 0.5 | 0.5 | 0.5 | 0.5 | 0.5 | 4.0 | 0.5 | 0.5 | 0.5 | 0.5 | 0.5 | 0.5 | 0.5 | 0.5 | 0.5 | 0.5 | 0.5 | |
| | 右側 | 0.5 | 0.5 | 0.5 | 1.15 | 0.5 | 0.5 | 0.5 | 0.5 | 0.5 | 0.5 | 0.5 | 0.5 | 0.5 | 0.5 | 0.5 | 0.5 | 0.5 | 0.5 | 0.5 | |
| 側溝 | 左側 | | | | 0.65 | | | | | | | | | 0.65 | 0.65 | | | 0.6 | | 0.6 | |
| | 右側 | 0.0 | 0.65 | 0.65 | 0.65 | | | | | | | | | | | | | | | | |
| 路面 | as / as / AS/as / as | | | | | | | | | | | | | | | | | | | | |
| 舗装区間 | 1 100.0, 2 100.0, 3 100.0, 4 24.0, 5 76.0, 6 40.0, 7 60.0 | | | | | | | | | | | | | | | | | | | | |

| | | | |
|-------|---------------|------|-------|
| 路線名 | 主要地方道 新南陽津和野線 | | |
| 図面名 | 200305035-00 | | |
| 作成年月日 | 2014年3月31日 | | |
| 縮尺 | 1/1000 | 図面番号 | 35-00 |
| 事務所名 | 周南土木建築事務所 | | |