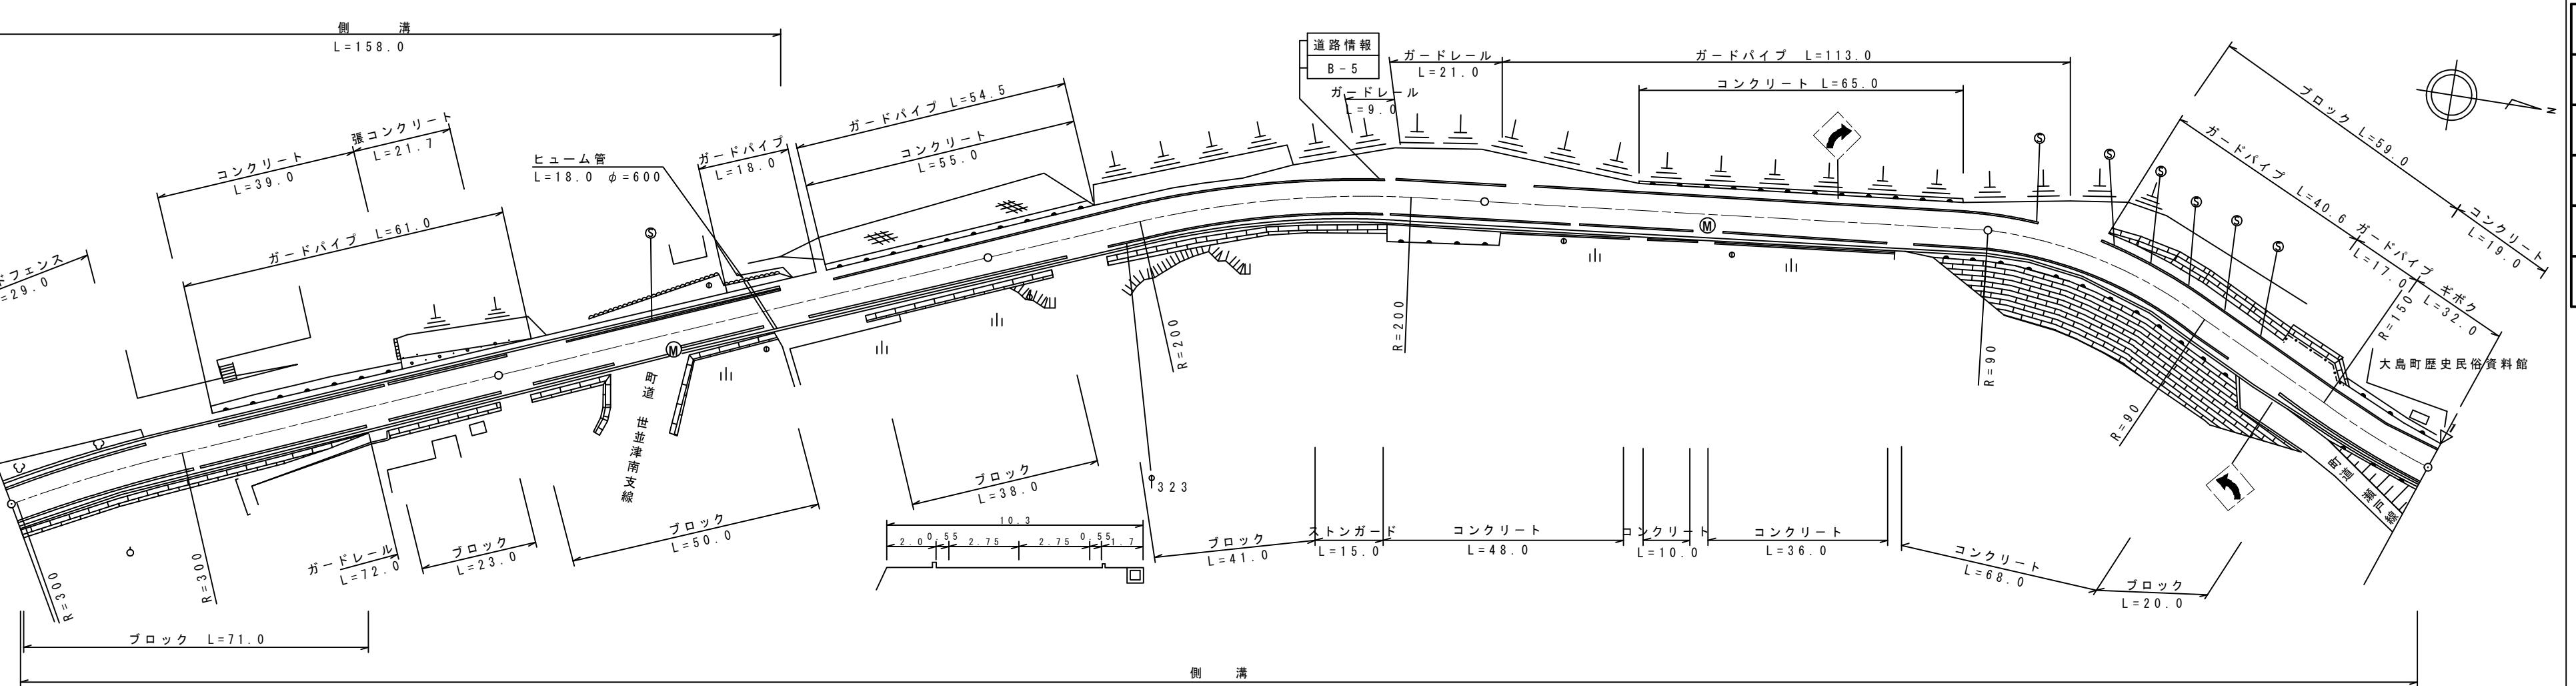


標題	路線コード 004	図面コード	2-0	路線名	主要地方道大島環状線	県名	山口県	地名	大島郡周防大島町大字小松	図面番号	2	(1) 現道 2 現道(分離) 3 旧道 4 新道 5 専用自歩道
平面図縮尺	一九千分の一										道路台帳修正履歴	
区間番号		100.0	200.0	300.0	400.0	500.0					カルテ番号 修訂内容 調整年月日 業者名	
点間距離	45.0	55.0	58.0	39.0	31.0	13.0	30.0	70.0	22.0	33.0	転記 2005.3.31 エムエスシー	
全幅員内訳	車道 左側 右側	歩道 左側 右側	路面 左側 右側	中央 分離帯						7.2	2009-01-040 道路災害防除 2010.3.31 エムエスシー	
側溝	左側 (0.6)	右側 (0.6)								11.0		
その他										2.8		
主要工作物										12.0		
路面種別	AS									9.9		
舗装区间番号	1 100.0	2 100.0	3 100.0	4 100.0	5 100.0					12.0	路線名 主要地方道大島環状線	
											図面名 200401002-00	
											作成年月日 2009年3月31日	
											縮尺 1/1000 図面番号 02-00	
											事務所名 柳井土木建築事務所(大島分室)	