


標題	路線コード	004	図面コード	6-0	路線名	主要地方道大島環状線	県名	山口県	地名	大島郡周防大島町大字東安下庄	図面番号	6	① 現道 2 現道(分離) 3 旧道 4 新道 5 専用自歩道
----	-------	-----	-------	-----	-----	------------	----	-----	----	----------------	------	---	---------------------------------

平面図  
縮尺千分の一

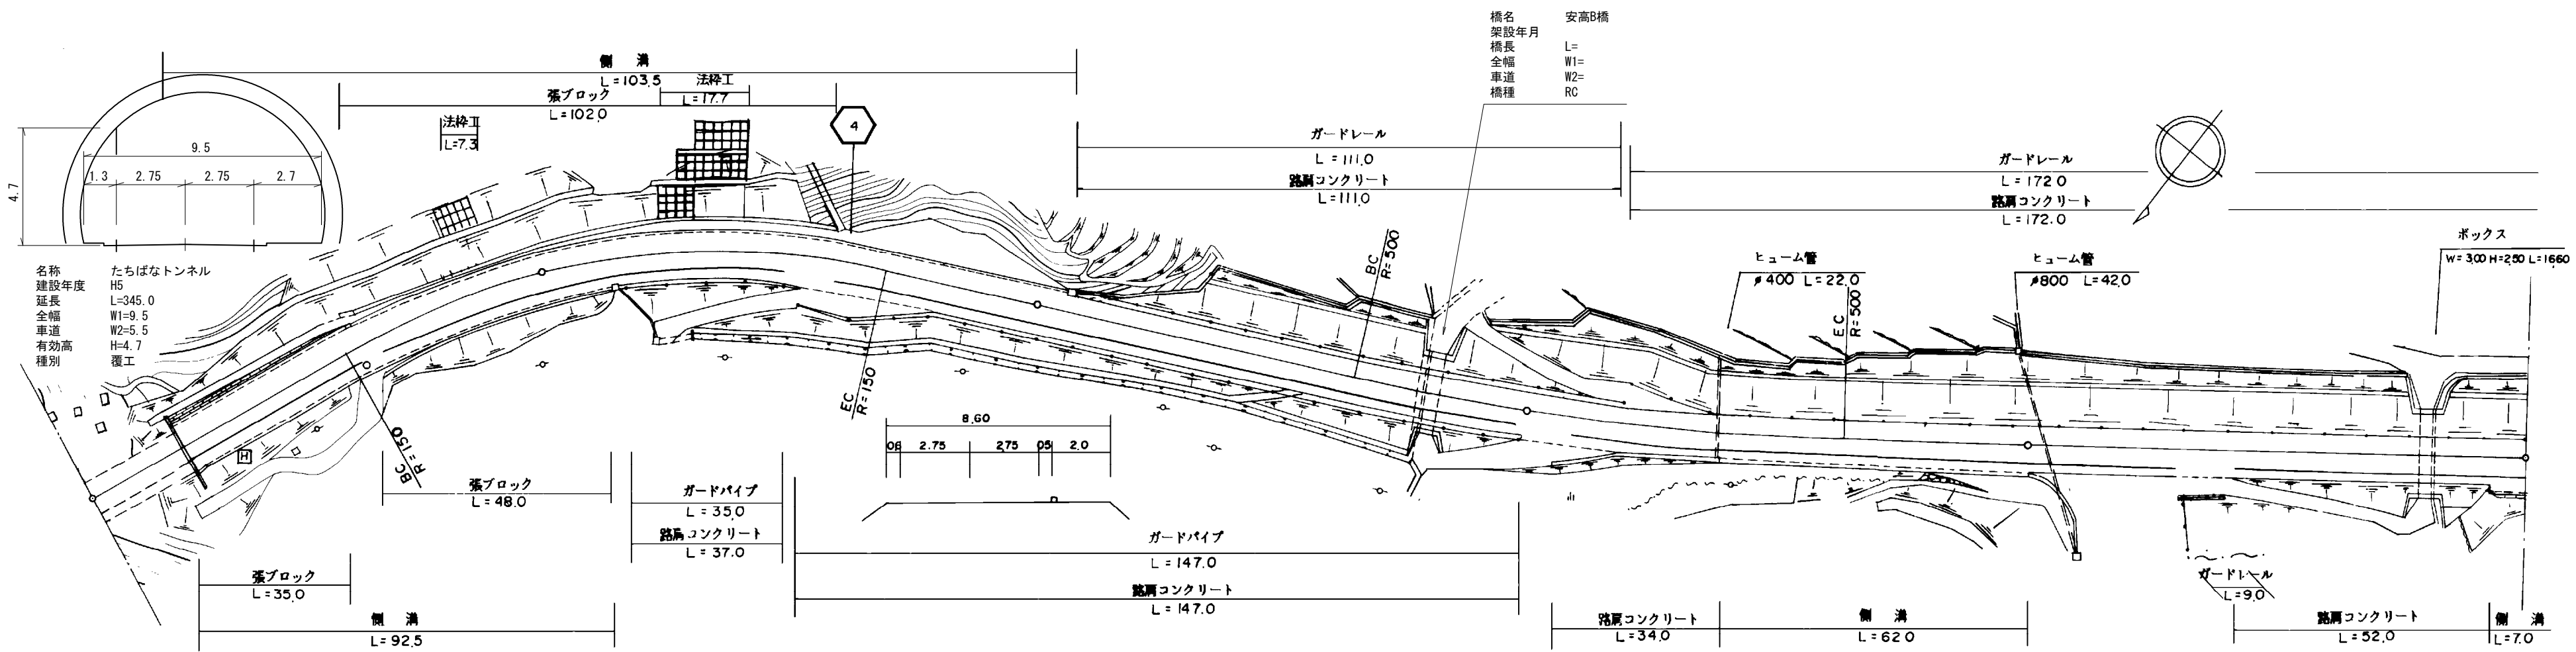

道路台帳修正履歴

カルテ番号	修正内容	調整年月日	業者名
	転記	2005. 3. 31	エムエスシー
2009-01-043	トンネル諸元変更	2010. 3. 31	エムエスシー
2015-00-012	橋梁諸元追加	2016. 03. 31	田中技研

区間	番号	1	2	3	4	5	6	7	8	9	10	11	12	13	14	15
点間	距離	21.5	37.5	41.0	14.0	40.0	10.0	16.0	20.0	5.0	95.0	19.0	19.0	62.0	93.0	7.0
全幅員内訳	全幅員	9.5	9.5	10.1	10.1	10.1	9.4	12.6	13.9	9.4	8.6	8.6	8.6	9.3	8.6	9.3
	車道	5.5	5.5	5.5	5.5	5.5	5.5	5.5	5.5	5.5	5.5	5.5	5.5	5.5	5.5	5.5
	歩道	0.8	0.8	2.7	2.7	2.0	6.5	2.0	2.0	2.0	2.0	2.0	2.0	2.7	2.7	0.0
	路肩	0.5	0.5	1.15	1.15	1.15	1.15	1.15	1.15	0.75	0.75	0.6	0.6	0.6	0.6	0.6
	中央分離帯															
側溝	左側	0.0	0.0	0.5	0.5	0.5	0.5	0.5	0.5	0.5					0.0	0.5
側溝	右側	0.0	0.0	0.5	0.5	0.5	0.5	0.5	0.5	0.5					0.5	0.5
主要	工作物	T8032														
路面	種別	Co/AS														AS
舗装	区間番号	1 21.5	2 78.5	3 100.0					4 100.0					5 100.0	6 100.0	

路線名	主要地方道大島環状線
図面名	200401006-00
作成年月日	2016年3月31日
縮尺	1/1000
図面番号	06-00
事務所名	柳井土木建築事務所 (大島分室)