


平面図
縮尺千分の一

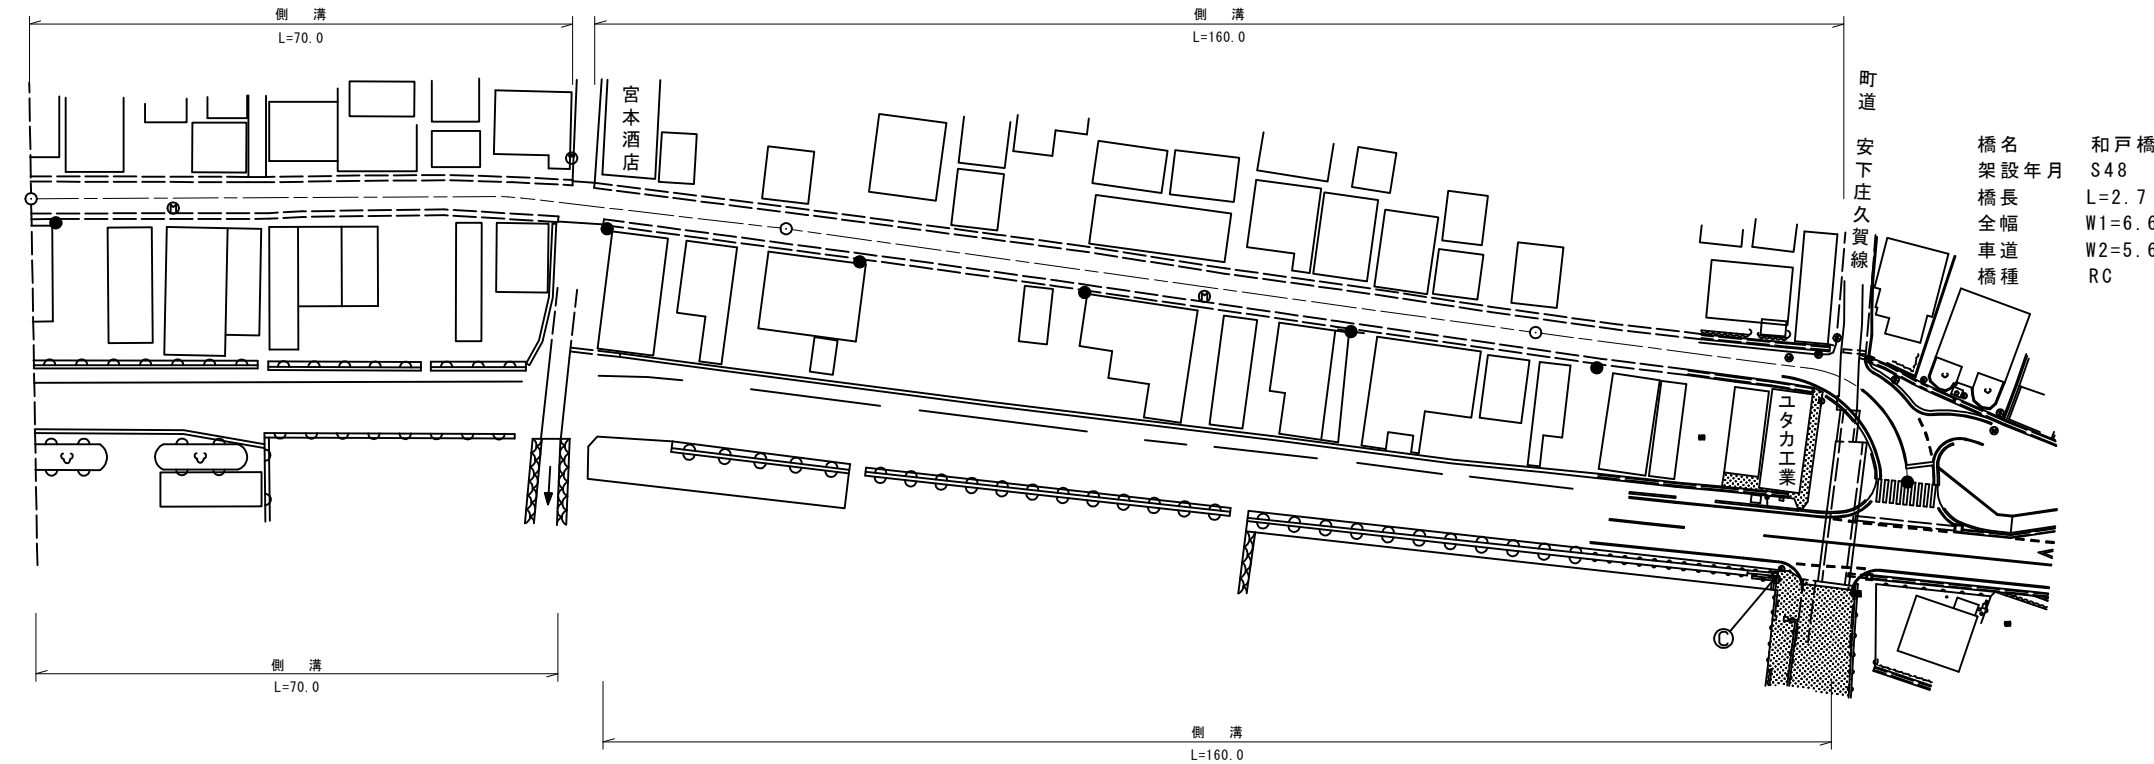

区間	番号											
点間	距離	1	2	3	4	5	6	7	8	9	10	258.0
全幅員内訳	全幅員	5.6	5.7	5.9	5.8	5.6	5.7	5.6	6.7	6.6	6.6	8.1
	車道	3.0	3.0	3.0	3.0	3.0	3.0	3.0	3.9	5.6	5.6	7.1
	左側歩道											
	右側歩道											
	中央分離帯											
側溝	左側	(0.7)	(0.7)	(0.7)	(0.7)	(0.7)	(0.7)	(0.7)	(0.7)	(0.7)	(0.7)	
	右側	(0.75)	(0.75)	0.0	0.0	(0.75)	(0.75)	(0.75)	0.0	0.0	0.0	
主要	工作物	-01150-0										
路面	種別	as										
舗装	区間番号	1	2	3	4	5						
		100.0	100.0	40.0	2.7	15.3						

道路台帳修正履歴

カルテ番号	修正内容	調整年月日	業者名
	転記	2005. 3. 31	エムエスシー
2009-01-045	橋梁諸元変更	2010. 3. 31	エムエスシー
	起終点変更	2020. 3. 31	エムエスシー
2020-01-002	現道拡幅	2021. 3. 31	田中技研

路線名	主要地方道大島環状線		
図面名	200401050-00		
作成年月日	2021年3月31日		
縮尺	1/1000	図面番号	50
事務所名	柳井土木建築事務所 (大島分室)		