


標題	路線コード	005	図面コード	4-0	路線名	主要地方道周東美川線	県名	山口県	地名	岩国市周東町下久原 川上	図面番号	4	① 現道 2 現道(分離) 3 旧道 4 新道 5 専用自歩道
----	-------	-----	-------	-----	-----	------------	----	-----	----	--------------	------	---	---------------------------------

平面図
縮尺千分の一

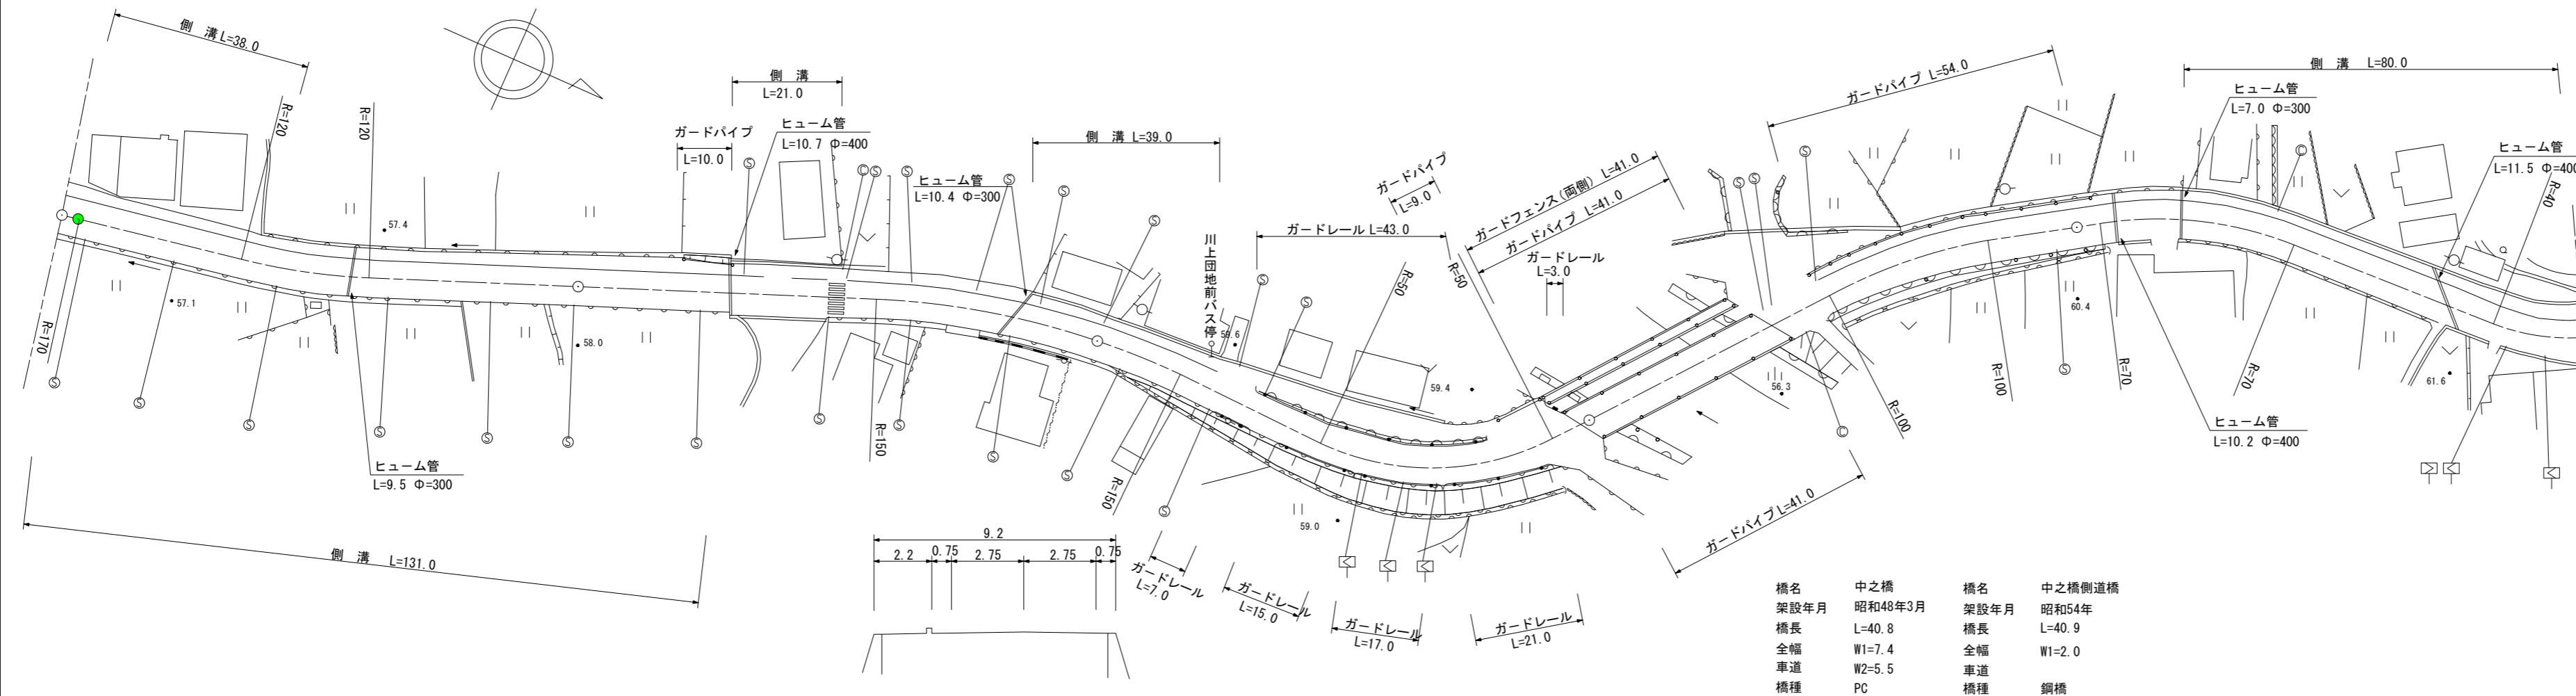

道路台帳修正履歴

カルテ番号	修正内容	調整年月日	業者名
	転記	2008.3.18	不二調査
2008-03-009	平面修正	2009.3.31	不二調査
2010-03-045	橋梁諸元変更	2010.3.2	谷光測量
2011-03-005	ベクタ変換	2011.3.31	谷光測量
2020-03-011	平面修正	2021.3.31	谷光測量

橋名	中之橋	橋名	中之橋側道橋
架設年月	昭和48年3月	架設年月	昭和54年
橋長	L=40.8	橋長	L=40.9
全幅	W1=7.4	全幅	W1=2.0
車道	W2=5.5	車道	
橋種	PC	橋種	鋼橋

区間	番号	距離																		
		1	2	3	4	5	6	7	8	9	10	11	12	13	14	15	16	17	18	
点間	距離	3.0	35.0	62.0	30.0	21.0	34.0	15.0	24.0	56.0	13.0	5.0	2.0	38.8	11.2	50.0	20.0	55.0	25.0	
全幅員	全幅員	7.6	9.2	9.4	9.2	10.0	9.4	9.5	9.5	9.8	12.3	13.0	9.4	9.2	9.5	9.6	9.2	9.6	9.6	
	車道	左側	5.5	5.5	5.5	5.5	5.5	5.5	5.5	5.5	5.5	5.5	5.5	5.5	5.5	5.5	5.5	5.5	5.5	5.5
		右側	2.0	2.2	2.4	2.2	2.4	2.5	2.5	2.8	3.6	2.0	2.0	2.2	2.2	2.5	2.3	2.2	2.2	2.2
	路肩	左側	1.35	0.75	0.75	0.75	0.75	0.75	0.75	0.75	1.6	1.8	0.95	0.95	0.95	0.75	1.05	0.75	0.75	1.15
		右側	0.75	0.75	0.75	0.75	0.75	0.75	0.75	0.75	1.6	3.7	0.95	0.95	0.75	0.75	0.75	0.75	0.75	0.75
中央	分離帯																			
側溝	左側	(0.6)	(0.6)	(0.6)	(0.6)	(0.6)	(0.6)	(0.6)	(0.6)							(0.8)	(0.8)	(0.8)	(0.8)	
	右側																			
その他																				
主要	工作物									03043	03043-1	03043	03043-1							
路面	種別	AS																	AS	
舗装	区間	1	2	3	4	5	6	7												
番号		100.0	100.0	98.0	2.0	38.8	61.2	100.0												

路線名	主要地方道周東美川線		
図面名	200503004-00		
作成年月日	2021年3月31日		
縮尺	1/1000	図面番号	4-00
事務所名	岩国土木建築事務所 (玖珂分室)		