


| | | | | | | | | | | | | | |
|----|-------|-----|-------|-----|-----|------------|----|-----|----|----------|------|---|---------------------------------|
| 標題 | 路線コード | 005 | 図面コード | 7-0 | 路線名 | 主要地方道周東美川線 | 県名 | 山口県 | 地名 | 岩国市周東町川上 | 図面番号 | 7 | ① 現道 2 現道(分離) 3 旧道 4 新道 5 専用自歩道 |
|----|-------|-----|-------|-----|-----|------------|----|-----|----|----------|------|---|---------------------------------|

平面図
縮尺千分の一

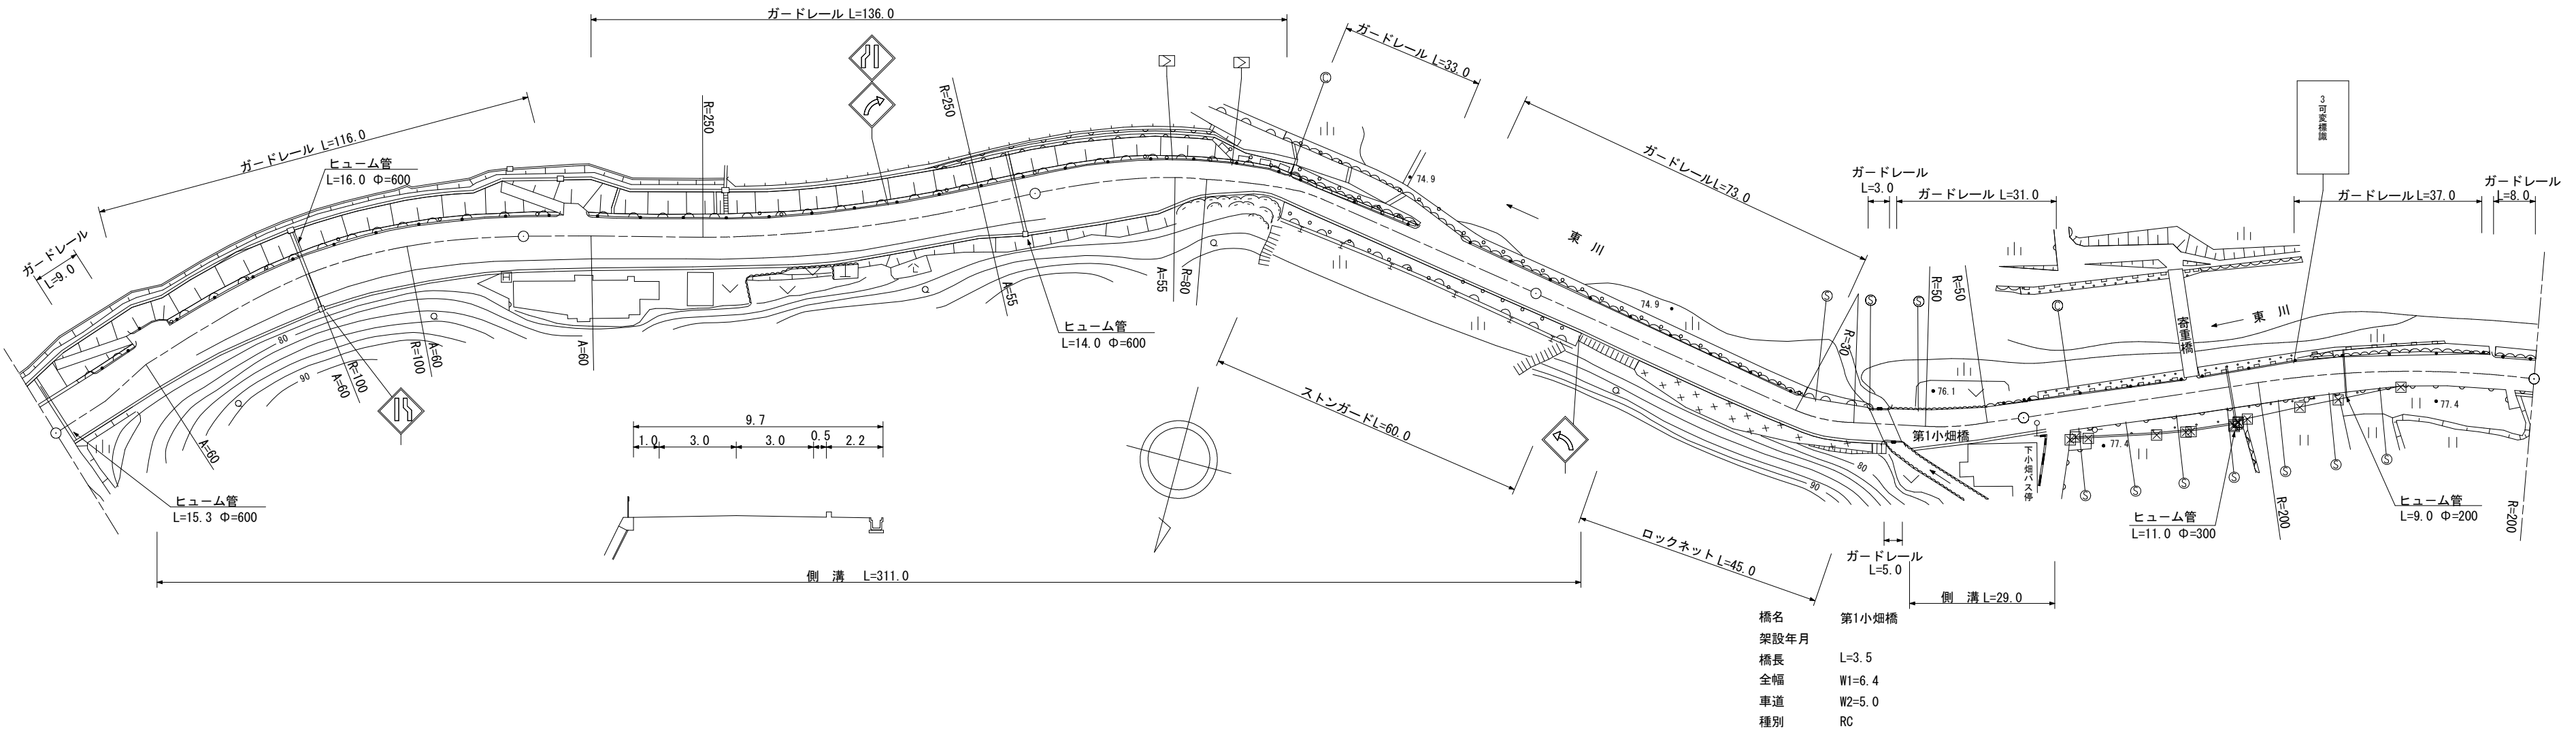

道路台帳修正履歴

| カルテ番号 | 修正内容 | 調整年月日 | 業者名 |
|-------------|--------|-------------|------|
| | 転記 | 2006. 3. 18 | 不二調査 |
| 2010-03-048 | 橋梁諸元変更 | 2010. 3. 2 | 谷光測量 |
| 2011-03-008 | ベクタ変換 | 2011. 3. 31 | 谷光測量 |
| 2021-03-006 | 平面修正 | 2022. 3. 31 | 谷光測量 |

| 区間番号 | 距離 | | | | | | | | | | | | | | | | | | | | | | | | | | | | | | | | |
|--------|------|-------|------|-----|------|------|------|-----|------|-----|------|------|------|------|-----|-----|-----|------|-----|------|-----|-----|-----|------|------|-----|------|-----|-----|------|-----|------|--|
| | 1 | 2 | | | |
| 点間距離 | | 9.0 | 13.0 | 8.0 | 12.0 | 16.0 | 20.4 | 3.6 | 18.0 | 2.0 | 12.4 | 21.3 | 26.3 | 20.0 | 8.3 | 9.7 | 2.0 | 10.4 | 9.6 | 10.0 | 9.0 | 7.0 | | 52.0 | 11.0 | | 60.5 | 3.5 | 3.0 | 22.0 | 4.0 | 96.0 | |
| 全幅員 | 6.0 | 6.0 | 6.3 | 6.0 | 6.0 | 6.5 | 6.5 | 6.5 | 6.5 | 6.0 | 6.0 | 6.0 | 6.0 | 6.0 | 6.0 | 6.0 | 6.0 | 6.0 | 6.0 | 6.0 | 6.0 | 6.0 | 6.0 | 6.0 | 6.0 | 6.0 | 6.0 | 6.0 | 6.0 | 6.0 | 6.0 | | |
| 全幅員内訳 | 車道 | 5.0 | 5.0 | 5.5 | 6.0 | 6.5 | 6.5 | 6.5 | 6.0 | 6.0 | 6.0 | 6.0 | 6.0 | 6.0 | 6.0 | 6.0 | 6.0 | 6.0 | 6.0 | 6.0 | 6.0 | 6.0 | 6.0 | 6.0 | 6.0 | 6.0 | 6.0 | 6.0 | 6.0 | 6.0 | 6.0 | | |
| | 歩道 | | | | | | | | | | | | | | | | | | | | | | | | | | | | | | | | |
| | 左側 | | | | | | | | | | | | | | | | | | | | | | | | | | | | | | | | |
| | 右側 | | | | | | | | | | | | | | | | | | | | | | | | | | | | | | | | |
| | 路肩 | 0.5 | 0.5 | 0.8 | 0.5 | 0.5 | 1.0 | 0.5 | 0.5 | 0.5 | 0.5 | 0.5 | 0.5 | 0.5 | 0.5 | 0.5 | 0.5 | 0.5 | 0.5 | 0.5 | 0.5 | 0.5 | 0.5 | 0.5 | 0.5 | 0.5 | 0.5 | 0.5 | 0.5 | 0.5 | 0.5 | | |
| 中央分離帯 | | | | | | | | | | | | | | | | | | | | | | | | | | | | | | | | | |
| 側溝 | 左側 | | | 0.5 | 0.5 | 0.5 | 0.5 | 0.5 | 0.5 | 0.5 | 0.5 | 0.5 | 0.5 | 0.5 | 0.5 | 0.5 | 0.5 | 0.5 | 0.5 | 0.5 | 0.5 | 0.5 | 0.5 | 0.5 | 0.5 | 0.5 | 0.5 | 0.5 | 0.5 | 0.5 | 0.5 | | |
| | 右側 | | | 0.5 | 0.5 | 0.5 | 0.5 | 0.5 | 0.5 | 0.5 | 0.5 | 0.5 | 0.5 | 0.5 | 0.5 | 0.5 | 0.5 | 0.5 | 0.5 | 0.5 | 0.5 | 0.5 | 0.5 | 0.5 | 0.5 | 0.5 | 0.5 | 0.5 | 0.5 | 0.5 | 0.5 | | |
| その他 | | | | | | | | | | | | | | | | | | | | | | | | | | | | | | | | | |
| 主要工物 | | | | | | | | | | | | | | | | | | | | | | | | | | | | | | | | | |
| 路面種別 | as | as/AS | | | | | | | | | | | | | | | | | | | | | | | | | | | | | | | |
| 舗装区間番号 | 1 | 2 | | | | | | | | | | | | | | | | | | | | | | | | | | | | | | | |
| | 30.0 | 70.0 | | | | | | | | | | | | | | | | | | | | | | | | | | | | | | | |

| | | | |
|-------|------------------|------|------|
| 路線名 | 主要地方道周東美川線 | | |
| 図面名 | 200503007-00 | | |
| 作成年月日 | 2011年3月31日 | | |
| 縮尺 | 1/1000 | 図面番号 | 7-00 |
| 事務所名 | 岩国土木建築事務所 (玖珂分室) | | |