


|    |       |     |       |     |     |            |    |     |    |          |      |   |                                 |
|----|-------|-----|-------|-----|-----|------------|----|-----|----|----------|------|---|---------------------------------|
| 標題 | 路線コード | 005 | 図面コード | 9-0 | 路線名 | 主要地方道周東美川線 | 県名 | 山口県 | 地名 | 岩国市周東町川上 | 図面番号 | 9 | ① 現道 2 現道(分離) 3 旧道 4 新道 5 専用自歩道 |
|----|-------|-----|-------|-----|-----|------------|----|-----|----|----------|------|---|---------------------------------|

平面図  
縮尺千分の一

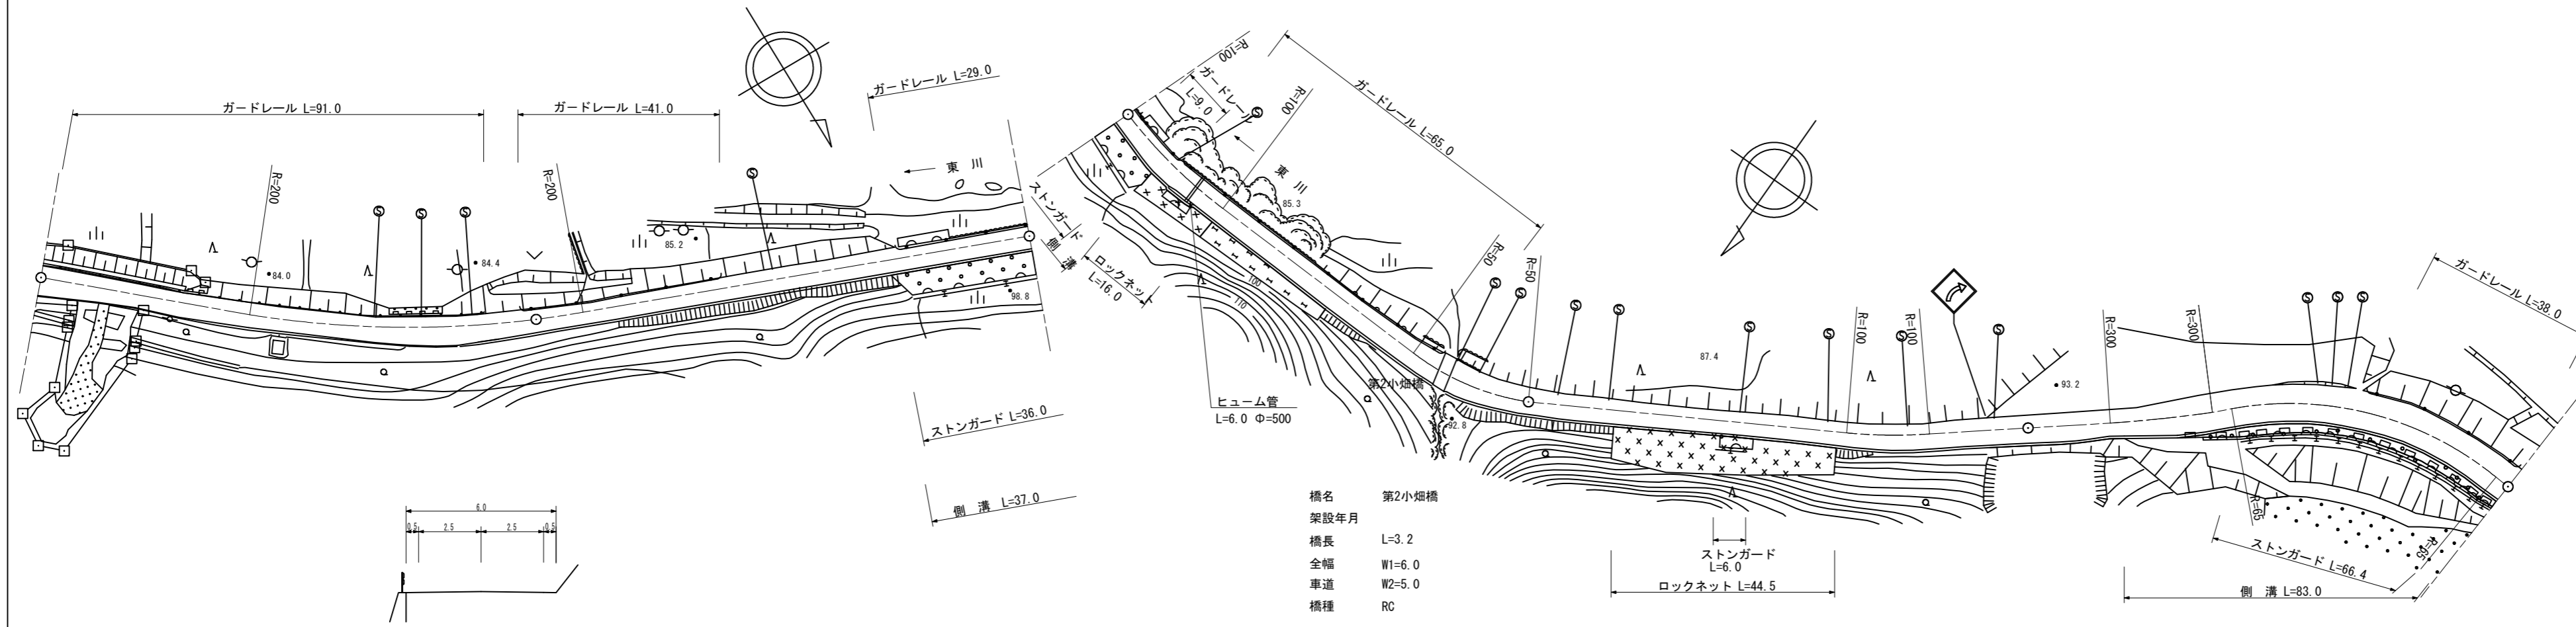

道路台帳修正履歴

| カルテ番号       | 修正内容   | 調整年月日       | 業者名  |
|-------------|--------|-------------|------|
|             | 転記     | 2008. 3. 18 | 不二調査 |
| 2010-03-049 | 橋梁諸元変更 | 2010. 3. 2  | 谷光測量 |
| 2011-03-010 | ベクタ変換  | 2011. 3. 31 | 谷光測量 |
| 2019-03-010 | 災害復旧   | 2020. 3. 31 | 谷光測量 |

|     |     
|-----|-----|-------|-------|------|------|------|-------|------|------|------|------|-------|-----|------|------|------|------|-------|-----|------|------|------|------|------|
| 区間  | 番号  | 1     | 2     | 3    | 4    | 5    | 6     | 7    | 8    | 9    | 10   | 11    | 12  | 13   | 14   | 15   | 16   | 17    | 18  | 19   | 20   | 21   | 22   |      |
| 点間  | 距離  | 8.0   | 8.0   | 27.0 | 32.0 | 25.0 | 17.0  | 58.0 | 25.0 | 12.0 | 35.0 | 34.0  | 3.2 | 15.8 | 28.0 | 28.0 | 44.0 | 19.0  | 5.0 | 4.5  | 24.5 | 47.0 | 2.0  |      |
| 全幅員 | 全幅員 | 6.0   | 5.5   | 5.0  | 6.0  | 5.5  | 5.0   | 5.0  | 5.5  | 5.5  | 5.5  | 6.0   | 6.0 | 6.0  | 5.5  | 5.5  | 5.5  | 5.7   | 6.2 | 7.0  | 7.3  | 7.0  | 7.0  |      |
|     | 車道  | 車道    | 5.0   | 4.5  | 4.0  | 4.0  | 4.0   | 4.0  | 4.0  | 4.5  | 4.5  | 5.0   | 5.0 | 5.0  | 4.5  | 4.5  | 4.5  | 4.5   | 4.5 | 5.0  | 5.5  | 5.5  | 5.5  |      |
|     |     | 歩道    |       |      
|     | 路肩  | 左側    | 0.5   | 0.5  | 0.5  | 0.5  | 0.5   | 0.5  | 0.5  | 0.5  | 0.5  | 0.5   | 0.5 | 0.5  | 0.5  | 0.5  | 0.5  | 0.5   | 0.6 | 1.1  | 1.25 | 1.4  | 0.75 | 0.75 |
|     |     | 右側    | 0.5   | 0.5  | 0.5  | 1.5  | 1.0   | 0.5  | 0.5  | 0.5  | 1.0  | 0.5   | 0.5 | 0.5  | 0.5  | 0.5  | 0.5  | 0.5   | 0.6 | 1.25 | 0.9  | 0.9  | 0.75 | 0.75 |
| 中央  | 分離帯 |       |       
| 側溝  | 左側  |       |       |      |      |      |       | 0.6  | 0.6  | 0.6  |      |       |     |      |      |      |      | 0.5   | 0.5 | 0.5  | 0.5  | 0.5  | 0.5  |      |
|     | 右側  |       |       
| その他 |     |       
| 主要  | 工作物 |       |       |      |      |      |       |      |      |      |      | 09047 |     |      |      |      |      |       |     |      |      |      |      |      |
| 路面  | 種別  | as    |       |      |      |      |       |      |      |      |      |       |     |      |      |      |      | as/AS |     |      |      | AS   |      |      |
| 舗装  | 区間  | 1     | 2     | 3    | 4    | 5    | 6     | 7    | 8    | 9    |      |       |     |      |      |      |      |       |     |      |      |      |      |      |
| 番号  |     | 100.0 | 100.0 | 81.0 | 3.2  | 15.8 | 100.0 | 28.5 | 71.5 | 4.0  |      |       |     |      |      |      |      |       |     |      |      |      |      |      |

|       |                  |      |      |
|-------|------------------|------|------|
| 路線名   | 主要地方道周東美川線       |      |      |
| 図面名   | 200503009-00     |      |      |
| 作成年月日 | 2020年3月31日       |      |      |
| 縮尺    | 1/1000           | 図面番号 | 9-00 |
| 事務所名  | 岩国土木建築事務所 (玖珂分室) |      |      |