



標題	路線コード	005	図面コード	21-0	路線名	主要地方道周東美川線	県名	山口県	地名	岩国市周東町瀬越郷下	図面番号	21	① 現道 2 現道(分離) 3 旧道 4 新道 5 専用自歩道
----	-------	-----	-------	------	-----	------------	----	-----	----	------------	------	----	---------------------------------

平面図
縮尺千分の一

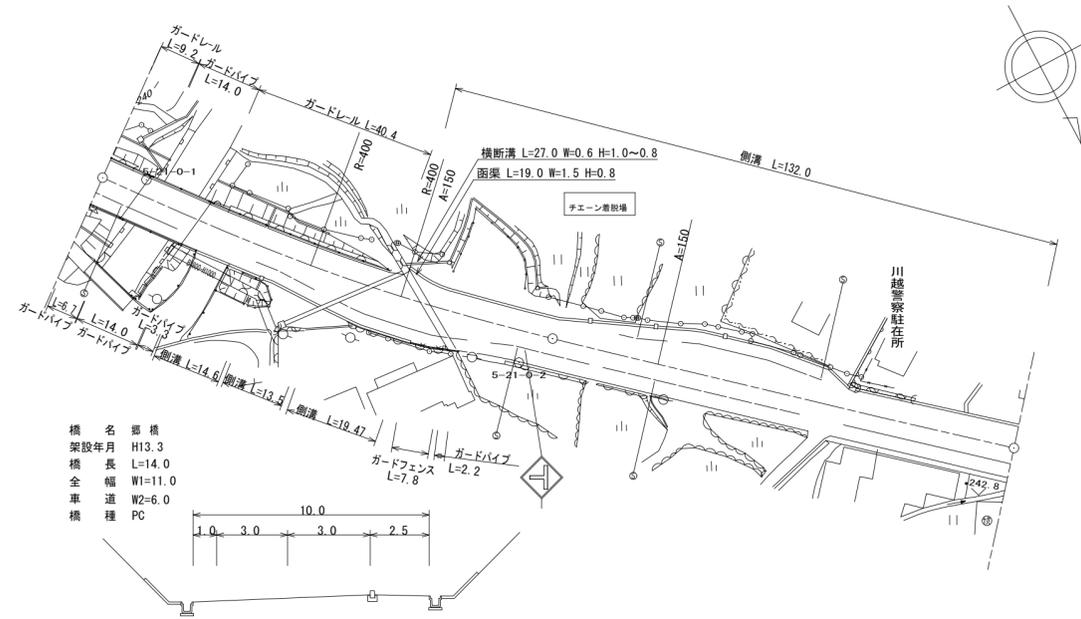

橋名 器橋
架設年月 H13.3
橋長 L=14.0
橋全幅 W1=11.0
車道幅 W2=6.0
橋種 PC

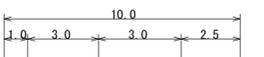

区間	番号	1	2	3	4	5	6	7	8	9	10	11	12	13	14	15	16	17	18	19	20	21	22	23	24	100.0	180.0	200.0	300.0	400.0	500.0					
点間	距離	8.2	11.8	2.0	15.8	18.4	5.8	4.7	4.0	3.3	14.3	5.7	10.0	15.0	2.0	2.0	2.0	8.0	35.0																	
全幅員	全幅員	10.0	10.0	10.0	10.5	10.5	12.7	13.4	13.7	13.75	13.03	12.55	11.1	11.0	12.34	15.5	15.2	14.6	14.2	11.3	11.0															
	車道	6.0	6.0	6.0	6.0	6.0	6.0	6.0	6.0	6.0	6.0	6.0	6.0	6.0	6.0	6.0	6.0	6.0	6.0	6.0	6.0															
	左側歩道																																			
	右側歩道	2.5	2.5	2.5	3.0	3.0	2.8	2.8	2.8	2.7	2.5	2.5	3.0	3.0	3.0	3.0	3.0	3.0	3.0	3.0	3.0															
	路肩	1.0	1.0	1.0	1.8	1.8	1.8	1.8	1.8	1.6	1.6	1.6	1.6	1.6	1.6	1.6	1.6	1.6	1.6	1.6	1.6	1.6														
側溝	左側																																			
	右側																																			
その他																																				
主要	工作物																																			
路面	種別	AS																																		
舗装	区間番号	1	2	3										4																						
		8.2	14.0	77.8										80.0																						

道路台帳修正履歴

カルテ番号	修正内容	調整年月日	業者名
	転記	2007.3.19	不二調査
2010-03-054	橋梁諸元変更	2010.3.4	谷光測量
2011-03-022	ベクタ変換	2011.3.31	谷光測量
2014-03-004	平面修正	2014.3.27	谷光測量
2020-03-012	標識撤去	2021.3.31	谷光測量

路線名	主要地方道周東美川線		
図面名	200503021-00		
作成年月日	2021年3月31日		
縮尺	1/1000	図面番号	21-00
事務所名	岩国土木建築事務所(玖珂分室)		