


標題	路線コード	005	図面コード	27-0	路線名	主要地方道周東美川線	県名	山口県	地名	岩国市周東町三瀬川	図面番号	27	① 現道 2 現道(分離) 3 旧道 4 新道 5 専用自歩道
----	-------	-----	-------	------	-----	------------	----	-----	----	-----------	------	----	---------------------------------

平面図
縮尺千分の一

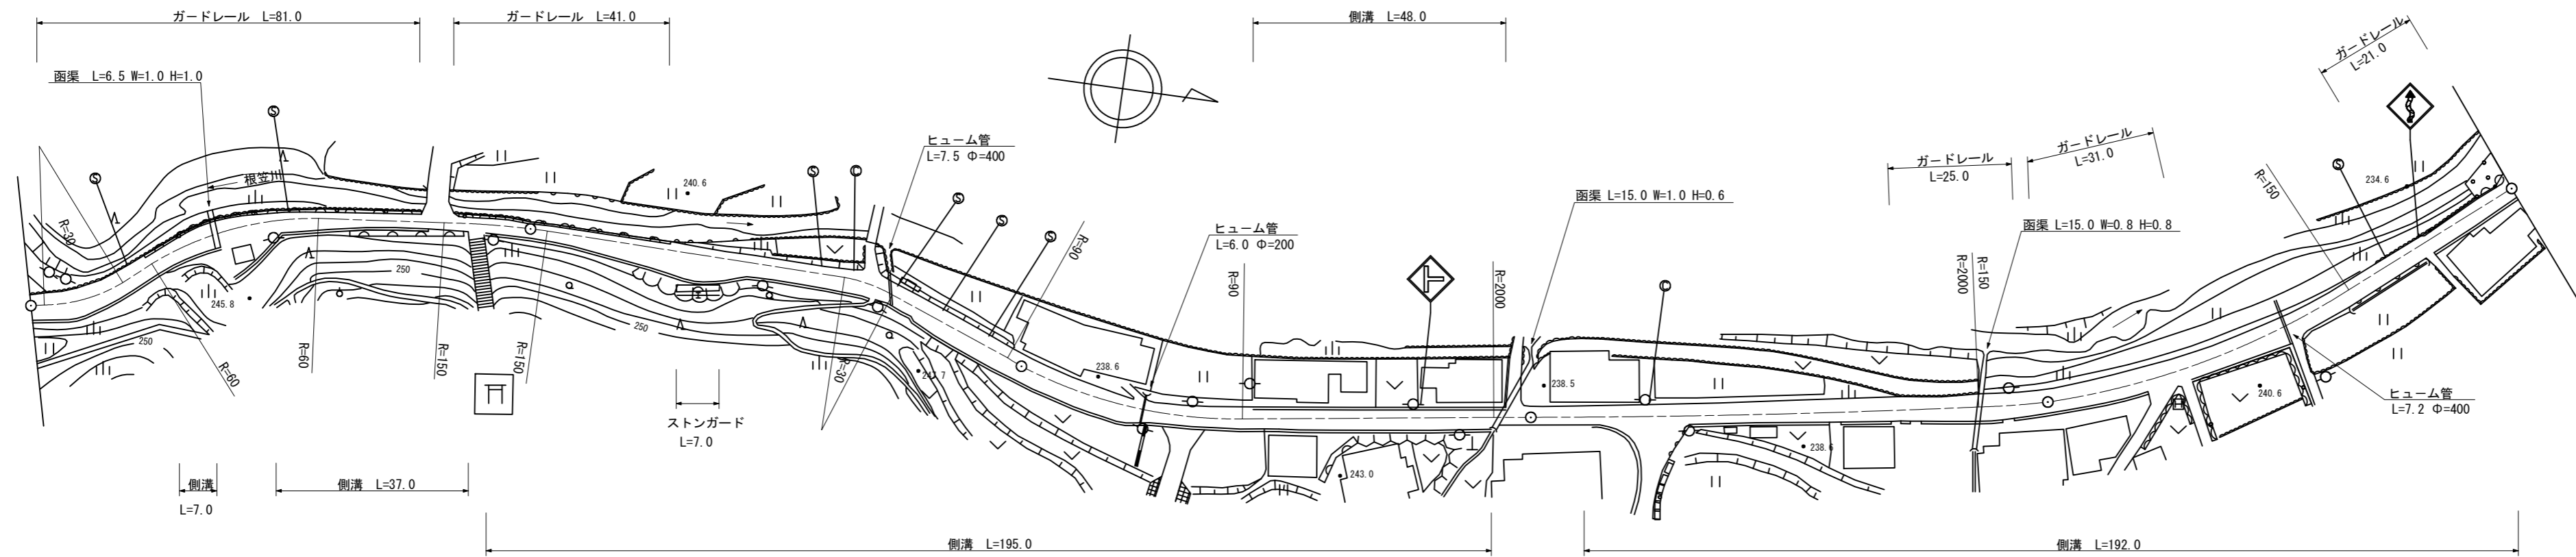

道路台帳修正履歴

カルテ番号	修正内容	調整年月日	業者名
	転記	2007. 3. 19	不二調査
2008-03-012	平面修正	2008. 3. 31	不二調査
2011-03-028	ベクタ変換	2011. 3. 31	谷光測量

区間 番号	100.0																															
	1	2	3	4	5	6	7	8	9	10	11	12	13	14	15	16	17	18	19	20	21	22	23	24	25	26	27	28				
点間 距離	7.0		22.0	7.0	13.0		37.0	7.0	7.0	5.0	5.0	12.0	7.0	9.0		57.0	47.0	21.0	20.0	7.0	5.0	8.0	23.0	27.0	20.0	13.0	20.0	29.0	31.0	20.0		
全 幅 員 内 訳	全幅員	5.0	6.0	5.5	6.5	6.0	5.6	4.0	4.1	4.04	4.0	4.5	5.5	6.7	6.5	5.1	5.3	5.4	5.2	5.1	5.0	4.5	4.2	4.8	5.1	5.6	5.1	4.5	6.0	4.5	4.1	
	車道	4.0	4.5	4.5	4.5	4.5	4.0	3.0	2.5	2.5	2.5	4.0	4.0	3.5	3.0	3.0	3.0	3.0	3.0	3.5	3.5	3.0	3.0	3.5	4.0	4.0	3.5	3.5	3.0	3.0		
	左側歩道																															
	右側歩道																															
	路肩	0.5	0.5	0.5	0.5	0.8	0.5	0.5	0.5	0.5	0.5	0.5	0.5	0.5	0.5	0.5	0.5	0.5	0.5	0.5	0.5	0.5	0.5	0.5	0.5	0.5	0.5	0.5	0.5	0.5	0.6	
中央分離帯																																
側溝	左側			0.6	0.6	0.6	0.6	0.6	0.6	0.6	0.6	0.6	0.6	0.6	0.6	0.6	0.6	0.6	0.6	0.6	0.6	0.6	0.6	0.6	0.6	0.6	0.6	0.6	0.6	0.6		
	右側			0.6	0.6	0.6	0.6	0.6	0.6	0.6	0.6	0.6	0.6	0.6	0.6	0.6	0.6	0.6	0.6	0.6	0.6	0.6	0.6	0.6	0.6	0.6	0.6	0.6	0.6	0.6	0.6	
その他																																
主要 路面	as																														as	
舗装 区間 番号		1			2											3													4			5

路線名	主要地方道周東美川線		
図面名	200503027-00		
作成年月日	2011年3月31日		
縮尺	1/1000	図面番号	27-00
事務所名	岩国土木建築事務所 (玖珂分室)		