


標題	路線コード	005	図面コード	33-0	路線名	主要地方道周東美川線	県名	山口県	地名	岩国市周東町三瀬川広沢	図面番号	33	① 現道 2 現道(分離) 3 旧道 4 新道 5 専用自歩道
----	-------	-----	-------	------	-----	------------	----	-----	----	-------------	------	----	---------------------------------

平面図
縮尺千分の一

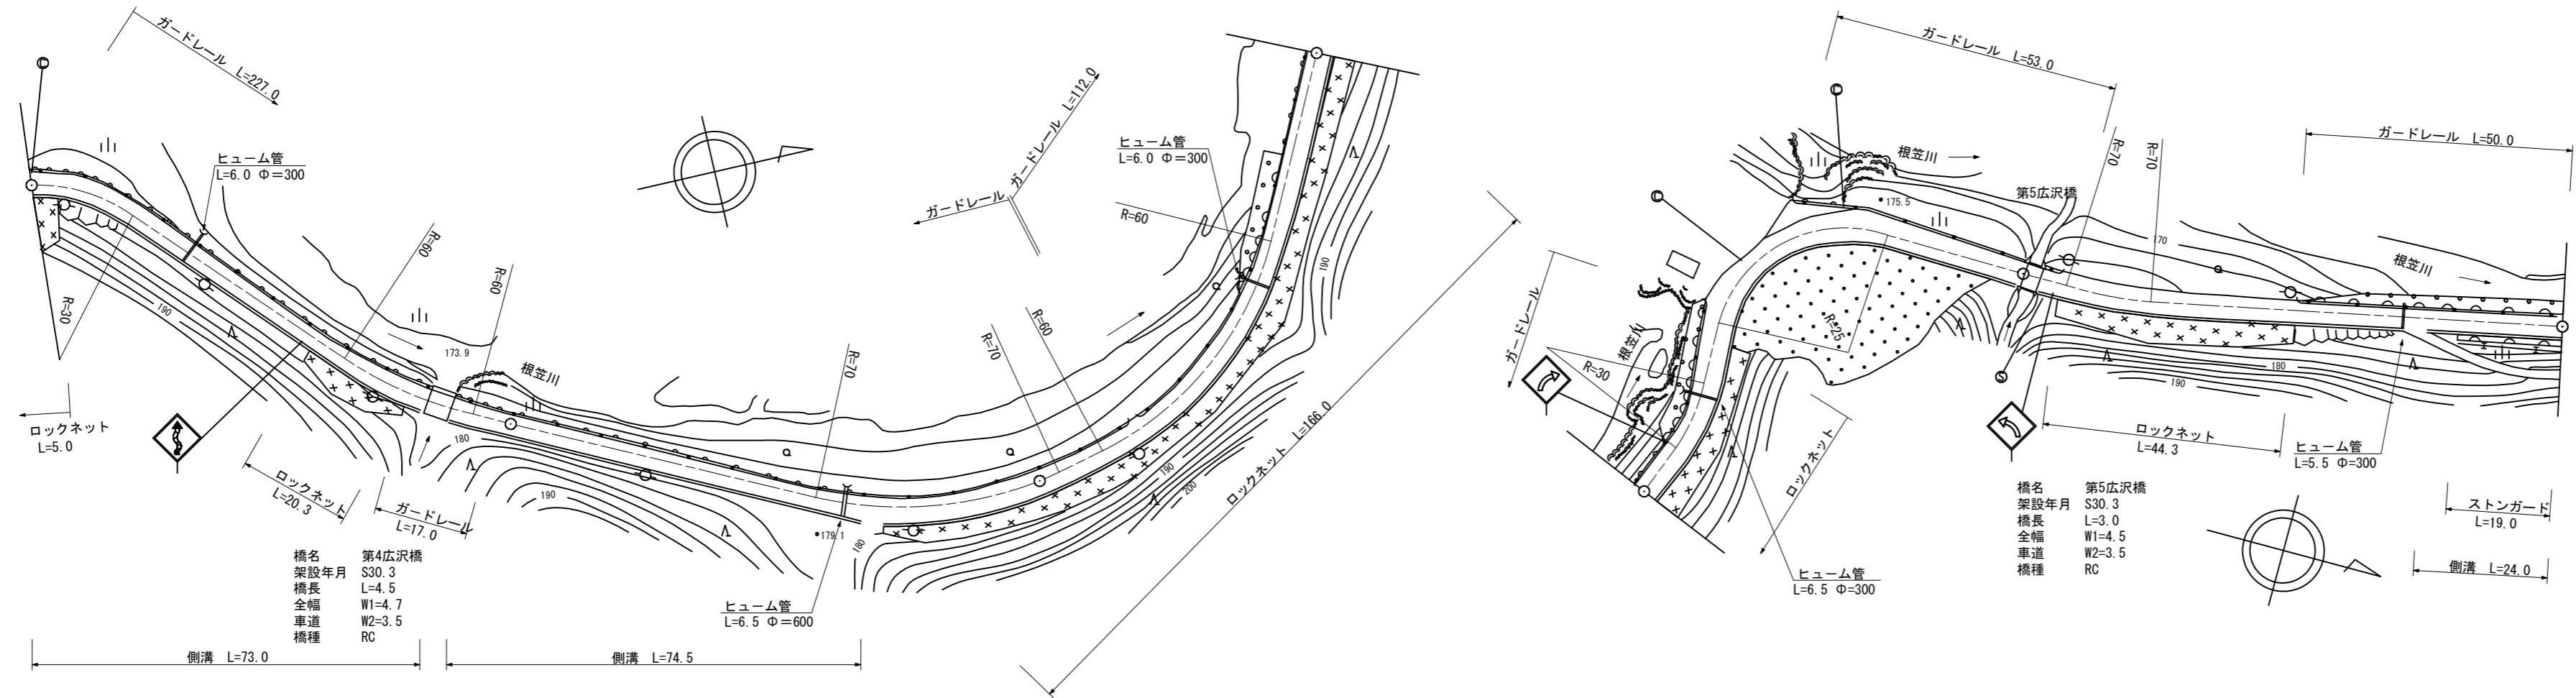

道路台帳修正履歴

カルテ番号	修正内容	調整年月日	業者名
	転記	2008. 3. 18	不二調査
2010-03-062	橋梁諸元変更	2010. 3. 4	谷光測量
2011-03-033	ベクタ変換	2011. 3. 31	谷光測量

区間	番号	距離																	
		1	2	3	4	5	6	7	8	9	10	11	12	13	14	15	16	17	18
点間		11.0	31.0	42.0	4.5	11.5	63.0	37.0	100.0	26.0	12.0	20.0	12.0	21.0	9.0	3.0	67.0	6.0	24.0
全幅員	全幅員	5.0	5.3	4.5	4.7	4.7	4.5	4.7	5.0	5.5	6.0	8.5	6.0	4.5	4.5	4.5	5.0	4.5	4.5
	車道	4.0	4.0	3.5	3.5	3.5	3.5	3.5	3.5	3.5	3.5	3.5	3.5	3.5	3.5	3.5	3.5	3.5	3.5
	歩道																		
	左側																		
	右側																		
内訳	左側	0.5	0.7	0.5	0.6	0.6	0.5	0.6	1.0	1.5	2.0	4.5	2.0	0.5	0.5	0.5	0.8	0.5	0.5
	右側	0.5	0.6	0.5	0.6	0.6	0.5	0.6	0.5	0.5	0.5	0.5	0.5	0.5	0.5	0.5	0.5	0.5	0.5
	中央																		
側溝	左側				0.6	0.6	0.6	0.6									0.6	0.6	0.5
	右側	0.6		0.6	0.6	0.6	0.6	0.6									0.6	0.6	0.5
その他																			
主要	工作物			03060										09061					
路面	種別	as																	as
舗装	区間	1	2	3	4	5	6	7	8										
	番号	84.0	4.5	11.5	100.0	100.0	100.0	100.0	100.0										

路線名	主要地方道周東美川線
図面名	200503033-00
作成年月日	2011年3月31日
縮尺	1/1000
図面番号	33-00
事務所名	岩国土木建築事務所 (玖珂分室)