


|    |       |     |       |      |     |            |    |     |    |             |      |    |                                 |
|----|-------|-----|-------|------|-----|------------|----|-----|----|-------------|------|----|---------------------------------|
| 標題 | 路線コード | 005 | 図面コード | 34-0 | 路線名 | 主要地方道周東美川線 | 県名 | 山口県 | 地名 | 岩国市周東町三瀬川広沢 | 図面番号 | 34 | ① 現道 2 現道(分離) 3 旧道 4 新道 5 専用自歩道 |
|----|-------|-----|-------|------|-----|------------|----|-----|----|-------------|------|----|---------------------------------|

平面図  
縮尺千分の一

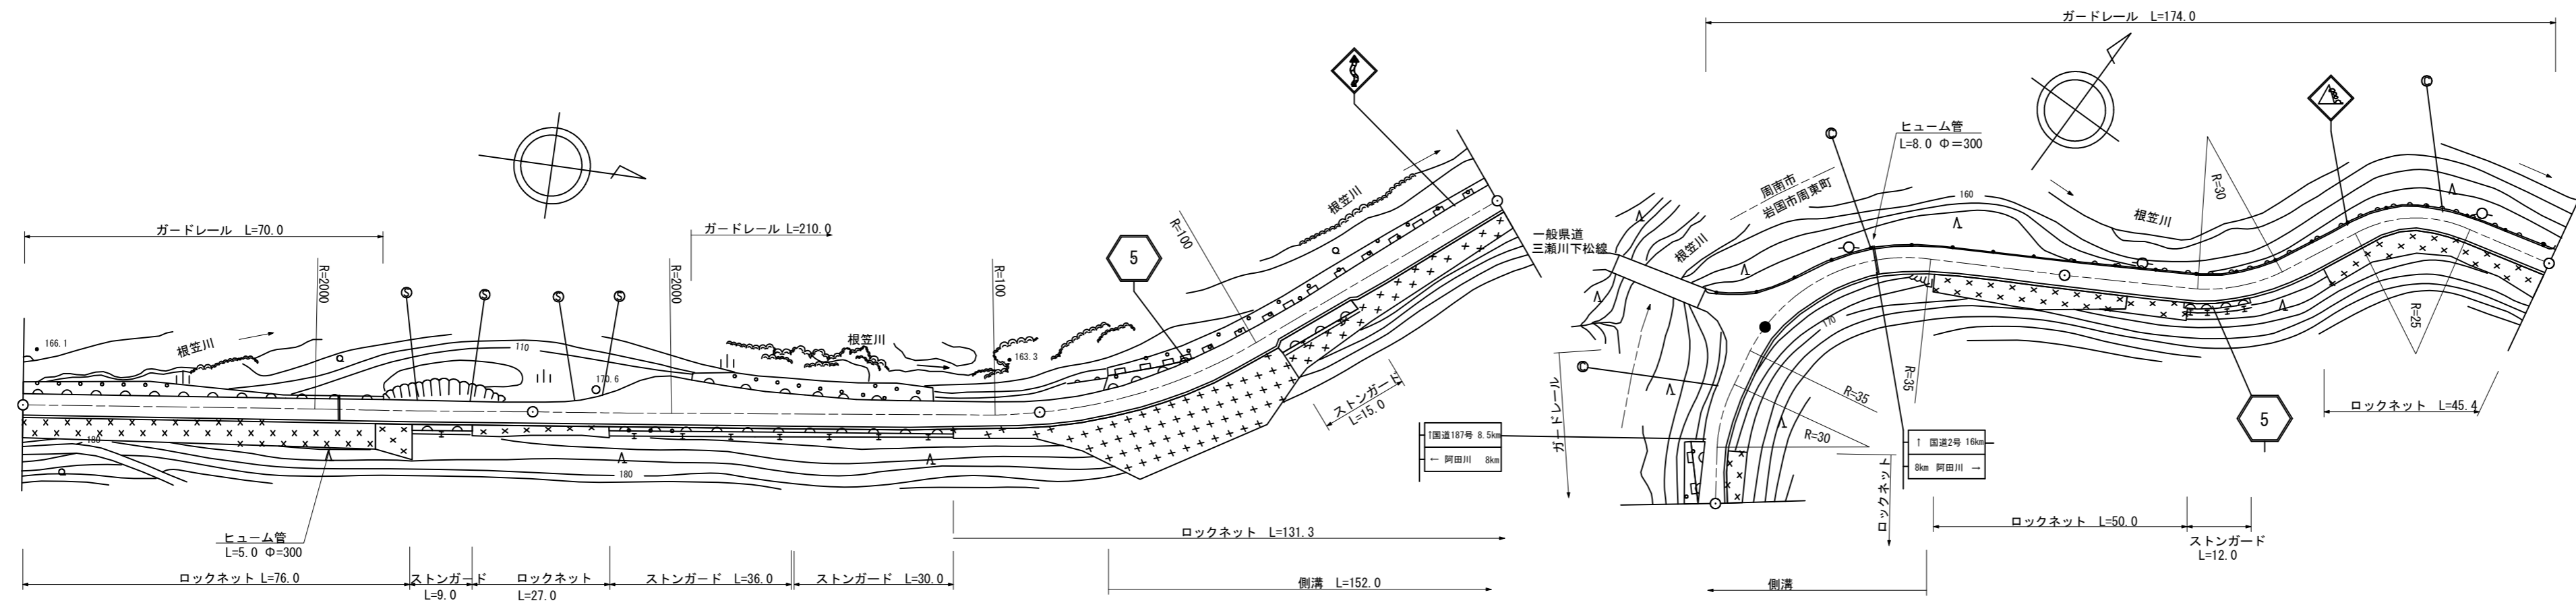

道路台帳修正履歴

| カルテ番号       | 修正内容        | 調整年月日       | 業者名  |
|-------------|-------------|-------------|------|
|             | 転記          | 2007. 3. 19 | 不二調査 |
| 2008-03-015 | ロックネット擁壁工設置 | 2009. 3. 31 | 不二調査 |
| 2011-03-034 | ベクタ変換       | 2011. 3. 31 | 谷光測量 |

|     |     
|-----|-----|-------|-------|-----|------|------|------|------|------|------|------|-----|------|-----|-----|------|------|------|------|------|------|------|-------|-----|-----|--|
| 区間  | 番号  | 1     | 2     | 3   | 4    | 5    | 6    | 7    | 8    | 9    | 10   | 11  | 12   | 13  | 14  | 15   | 16   | 17   | 18   | 19   | 20   | 21   | 22    |     |     |  |
| 点間  | 距離  | 100.0 | 7.0   | 7.0 | 11.0 | 6.0  | 38.0 | 30.0 | 12.0 | 10.0 | 24.0 | 2.6 | 16.2 | 3.0 | 4.2 | 10.0 | 10.0 | 8.0  | 21.0 | 15.5 | 27.5 | 36.0 | 100.0 |     |     |  |
| 全幅員 | 全幅員 | 4.5   | 4.7   | 5.0 | 6.0  | 10.0 | 9.0  | 5.0  | 5.0  | 5.5  | 6.2  | 6.7 | 5.5  | 6.3 | 6.6 | 5.6  | 6.0  | 5.72 | 5.0  | 6.5  | 5.0  | 4.5  | 5.0   |     |     |  |
|     | 車道  | 左側    | 3.5   | 3.5 | 3.5  | 3.5  | 3.5  | 4.0  | 4.0  | 4.0  | 4.0  | 4.0 | 4.0  | 4.0 | 4.0 | 4.0  | 4.0  | 4.0  | 3.86 | 3.5  | 3.5  | 3.5  | 3.5   | 4.0 |     |  |
|     |     | 右側    |       |     
|     | 歩道  | 左側    |       | 0.5 | 0.5  | 0.5  | 0.5  | 0.5  | 0.5  | 0.5  | 0.5  | 0.5 | 0.5  | 0.5 | 0.5 | 0.5  | 0.5  | 0.5  | 0.5  | 0.5  | 0.5  | 0.5  | 0.5   | 0.5 | 0.5 |  |
|     |     | 右側    |       |     
| 中央  |     |       
| 側溝  | 左側  |       |       
|     | 右側  |       |       |     |      |      |      |      | 0.3  | 0.3  | 0.3  | 0.3 | 0.3  | 0.3 | 0.3 | 0.3  | 0.3  | 0.3  | 0.3  | 0.3  | 0.3  | 0.3  | 0.3   | 0.3 |     |  |
| その他 |     |       
| 主要  | 工作物 |       |       
| 路面  | 種別  | as    |       |     as  |     |  |
| 舗装  | 区間  | 1     | 2     |     |      
|     | 番号  | 100.0 | 100.0 |     |      

|       |                  |      |       |
|-------|------------------|------|-------|
| 路線名   | 主要地方道周東美川線       |      |       |
| 図面名   | 200503034-00     |      |       |
| 作成年月日 | 2011年3月31日       |      |       |
| 縮尺    | 1/1000           | 図面番号 | 34-00 |
| 事務所名  | 岩国土木建築事務所 (玖珂分室) |      |       |