


標題	路線コード	005	図面コード	35-0	路線名	主要地方道周東美川線	県名	山口県	地名	岩国市周東町三瀬川広沢	図面番号	35	① 現道 2 現道(分離) 3 旧道 4 新道 5 専用自歩道
----	-------	-----	-------	------	-----	------------	----	-----	----	-------------	------	----	---------------------------------

平面図
縮尺千分の一

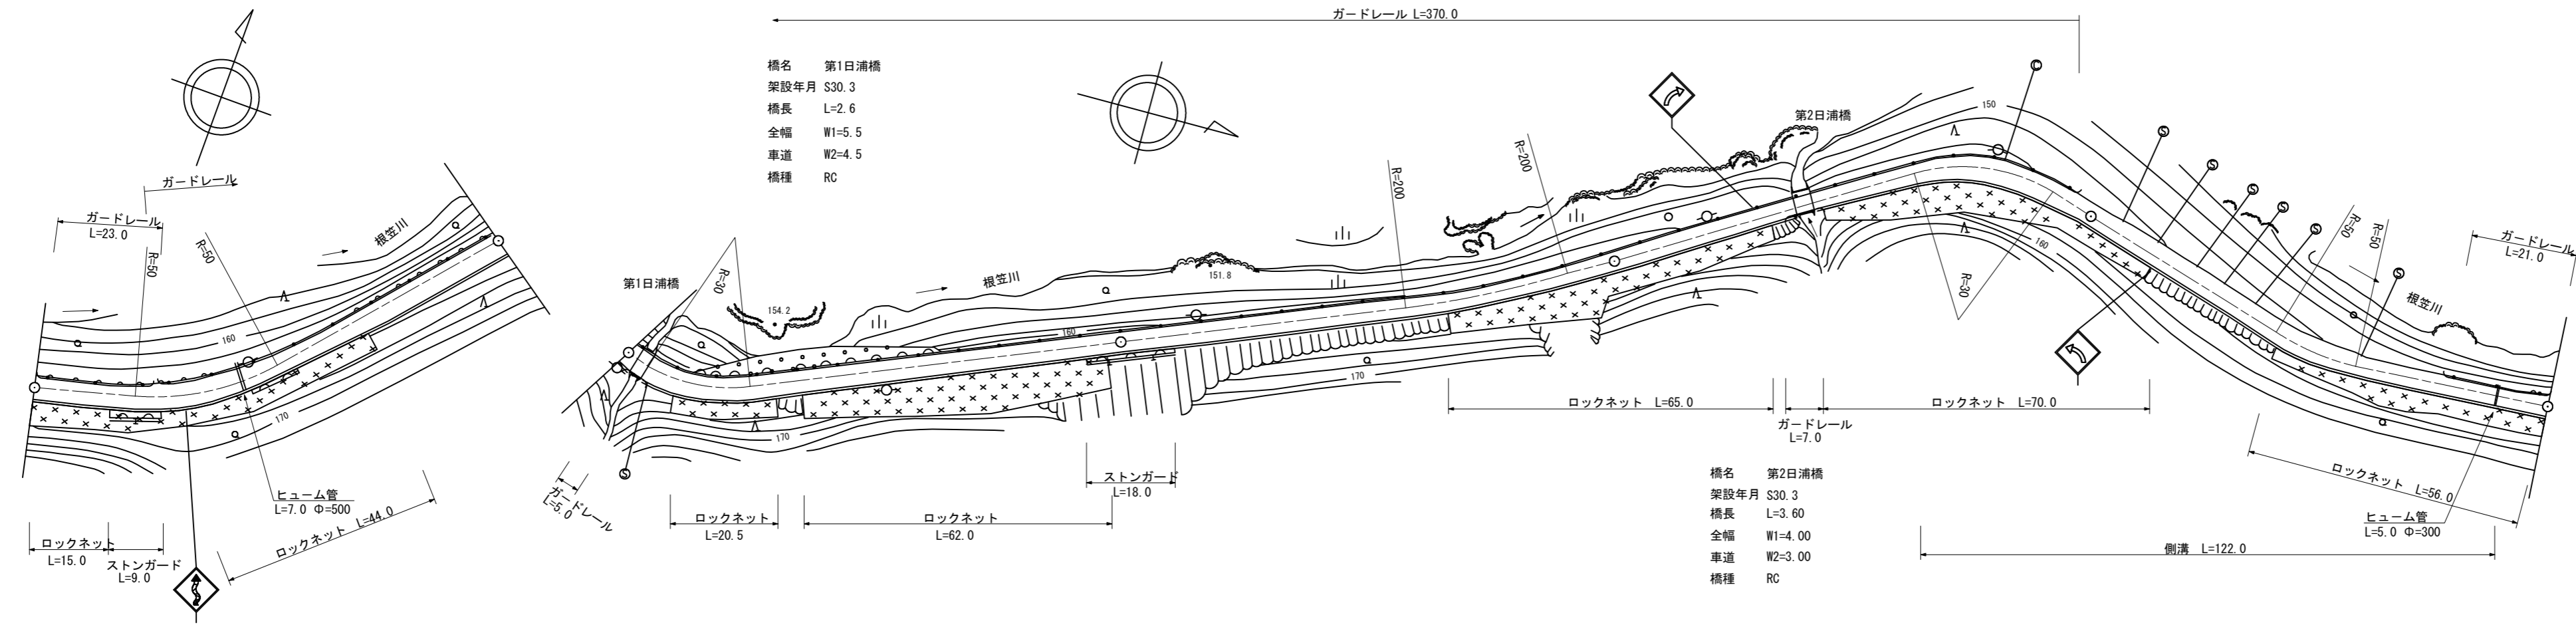

道路台帳修正履歴

カルテ番号	修正内容	調整年月日	業者名
	転記	2008. 3. 18	不二調査
2008-03-016	ロックネット 標識設置	2009. 3. 31	不二調査
2010-03-063	橋梁諸元変更	2010. 3. 4	谷光測量
2011-03-035	ベクタ変換	2011. 3. 31	谷光測量

区間番号	100.0		200.0		300.0		400.0		500.0									
点間距離	100.0	3.0	2.6	12.0	11.4	53.0	18.0	100.0	17.0	21.0	3.6	13.0	12.4	33.0	35.0	35.0	19.0	11.0
全幅員	5.0	5.0	5.5	5.0	5.0	4.5	4.5	4.5	4.0	4.0	4.0	4.5	5.0	5.0	4.5	4.0	4.0	4.5
全幅員内訳	車道	4.0	4.0	4.5	4.0	3.5	3.5	3.5	3.0	3.0	3.0	3.5	4.0	4.0	3.5	3.0	3.0	3.5
	歩道																	
	左側		0.5	0.5	0.5	0.75	0.5	0.5	0.5	0.5	0.5	0.5	0.5	0.5	0.5	0.5	0.5	0.5
	右側		0.5	0.5	0.5	0.75	0.5	0.5	0.5	0.5	0.5	0.5	0.5	0.5	0.5	0.5	0.5	0.5
	中央分離帯																	
側溝	左側											0.0	0.6	0.6	0.6	0.6	0.6	0.0
側溝	右側																	
主要工物	03042								03063									
路面種別	as																as	
舗装区間番号	1	2	3	4	5	6	7	8	9									
	100.0	3.0	2.6	94.4	100.0	38.0	3.6	58.4	100.0									

路線名	主要地方道周東美川線		
図面名	200503035-00		
作成年月日	2011年3月31日		
縮尺	1/1000	図面番号	35-00
事務所名	岩国土木建築事務所 (玖珂分室)		