


標題	路線コード	005	図面コード	36-0	路線名	主要地方道周東美川線	県名	山口県	地名	岩国市周東町三瀬川白口	図面番号	36	① 現道 2 現道(分離) 3 旧道 4 新道 5 専用自歩道
----	-------	-----	-------	------	-----	------------	----	-----	----	-------------	------	----	---------------------------------

平面図
縮尺千分の一

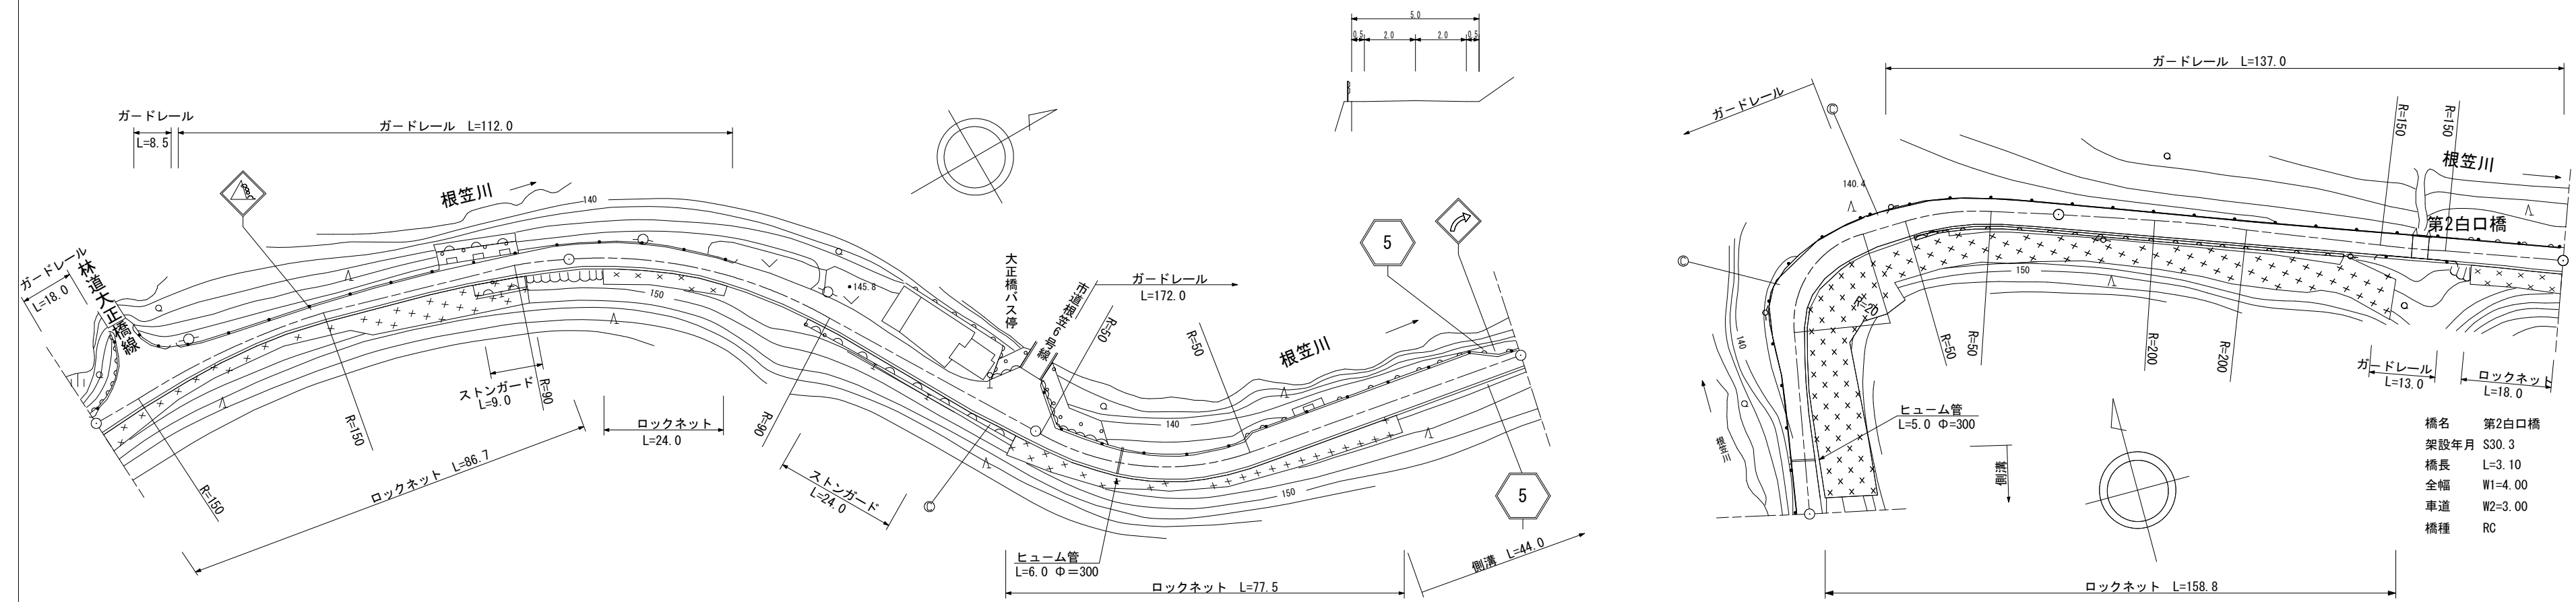

道路台帳修正履歴

カルテ番号	修正内容	調整年月日	業者名
	転記	2007. 3. 19	不二調査
2010-03-064	橋梁諸元変更	2010. 3. 4	谷光測量
2011-03-036	ベクタ変換	2011. 3. 31	谷光測量
2015-00-088	橋梁諸元変更	2016. 03. 31	田中技研
2018-03-014	ロックネット設置	2019. 03. 29	谷光測量
2021-03-008	標識撤去	2022. 03. 31	谷光測量

橋名 第2白口橋
架設年月 S30. 3
橋長 L=3.10
全幅 W1=4.00
車道 W2=3.00
橋種 RC

区間	番号	距離																																		
		1	2	3	4	5	6	7	8	9	10	11	12	13	14	15	16	17	18	19	20	21	22	23	24	25	26	27	28	29	30	31				
点間	距離	5.0	18.0	17.0		35.0	10.0	6.0	9.0	13.0	14.0		33.0	20.0	7.0	4.0	5.0	2.0		41.0	21.0		25.0	2.0	4.0	10.0	10.0		20.0	29.0	31.0		70.0	26.9		
全幅員	全幅員	4.5	4.5	5.5	4.5	4.5	4.8	5.0	4.6	4.5	5.0	5.5	6.0	5.5	7.0	12.0	4.0	7.38	5.5	5.2	6.2	6.2	6.2	6.2	4.0	4.0	4.5	6.3	4.8	4.3		4.0	4.0	4.0		
	車道	3.5	3.5	3.5	3.5	3.5	3.5	3.5	3.5	4.0	4.5	4.5	4.5	4.5	4.5	4.5	4.5	4.5	4.5	4.0	4.0	4.0	4.0	4.0	4.0	4.0	4.0	4.0	3.0	3.0	3.0		3.0	3.0	3.0	
	左側歩道																																	3.0	3.0	3.0
	右側歩道																																			
	路肩	左側	0.5	0.5	1.5	0.5	0.5	0.8	1.0	0.6	0.5	0.5		0.75	0.5	0.5	0.5	0.5	0.5	0.5	0.5	0.5	0.5	0.5	0.5	0.5	0.5	0.5	0.5	0.5	0.5	0.5	0.5	0.5	0.5	
側溝	左側																																			
	右側																																			
その他																																				
主要	工作物																																	03064		
路面	種別	as																																	as	
舗装	区間	1	2																																	
	番号	100.0	100.0																																	

路線名	主要地方道周東美川線		
図面名	200503036-00		
作成年月日	2021年3月31日		
縮尺	1/1000	図面番号	36-00
事務所名	岩国土木建築事務所(玖珂分室)		