


標題	路線コード	006	図面コード	28-0	路線名	主要地方道 山口宇部線	県名	山口県	地名	山口市江崎 山口市佐山	図面番号	28	① 現道 2 現道(分離) 3 旧道 4 新道 5 専用自歩道
----	-------	-----	-------	------	-----	-------------	----	-----	----	-------------	------	----	---------------------------------

平面図
縮尺千分の一

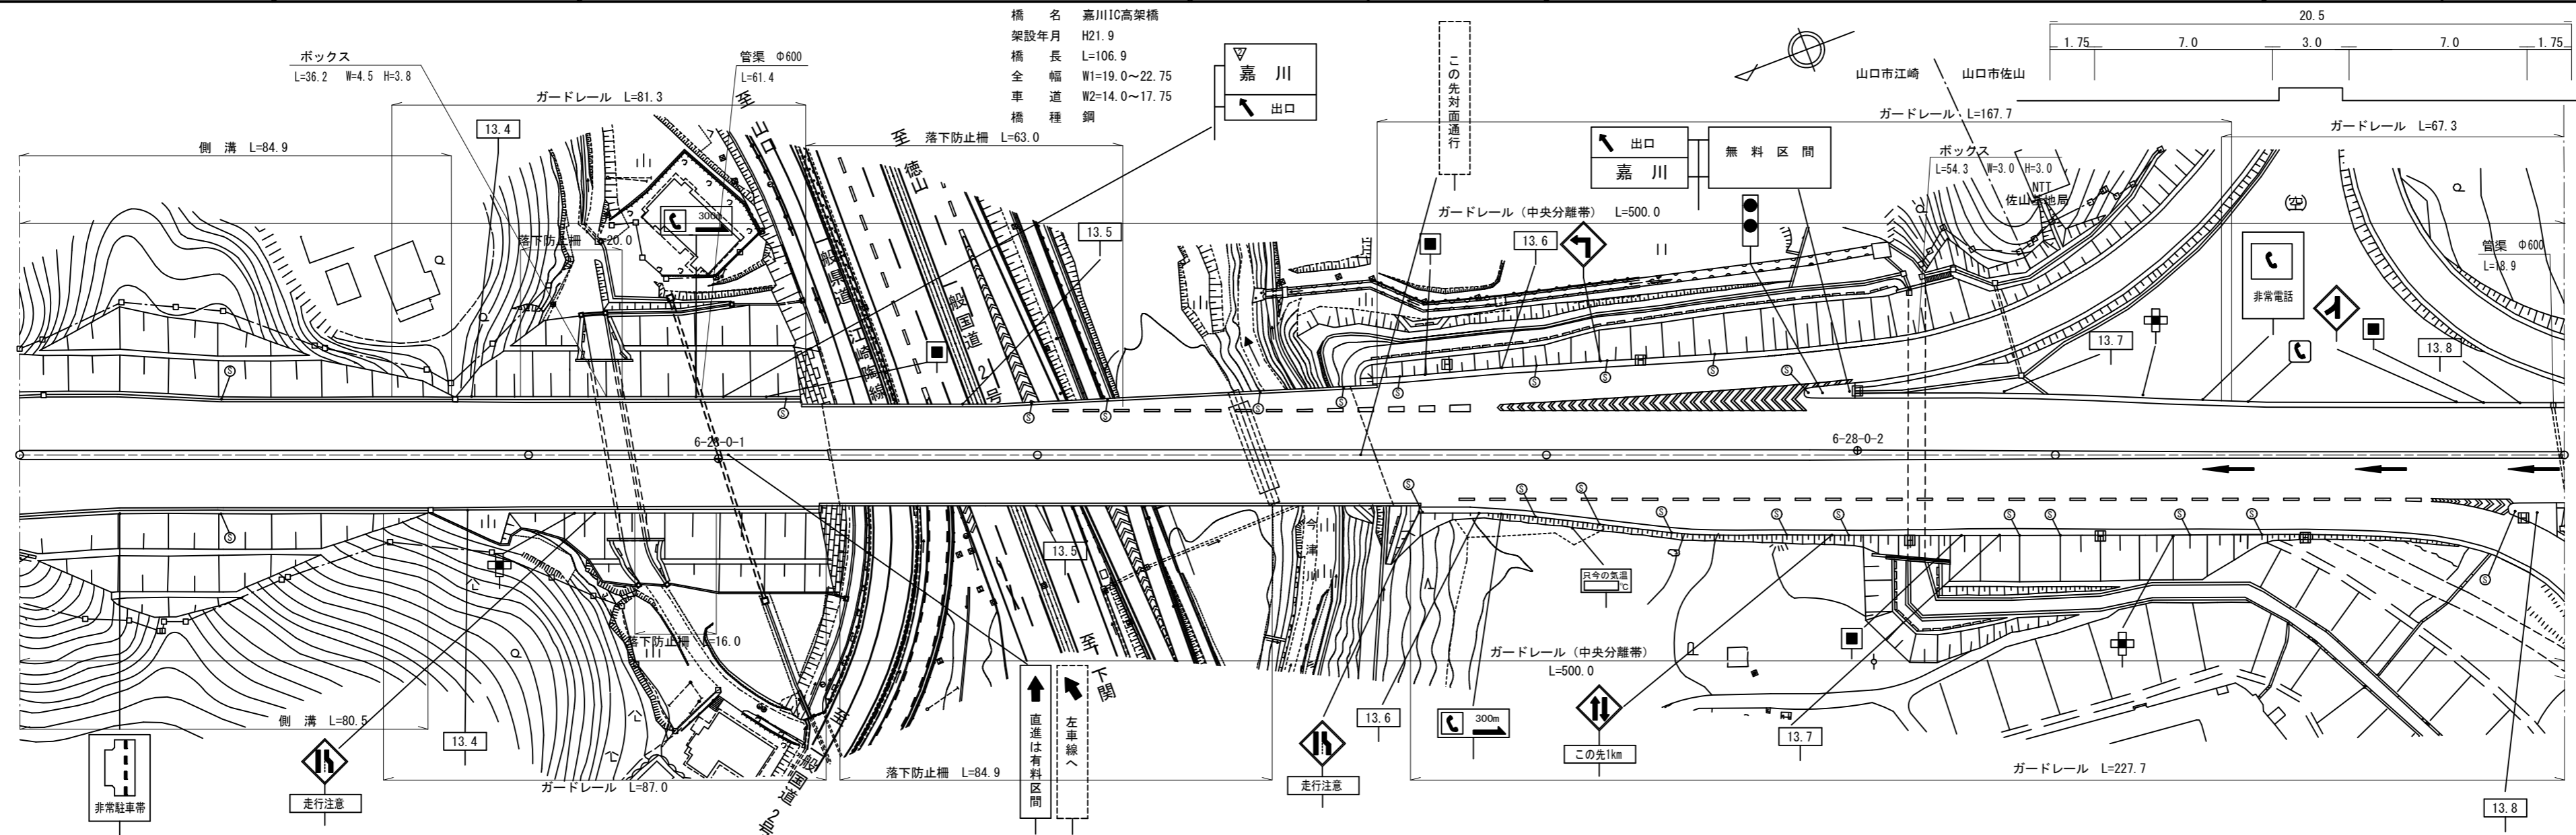

道路台帳修正履歴

カルテ番号	修正内容	調整年月日	業者名
2011-07-016	新規作成	2011. 7. 31	山口建設コン
2013-07-027	案内標識設置 案内標識撤去 視線誘導標設置	2014. 3. 31	山口建設コン

区間番号	1 2 3 4 5 6 7 8 9 10 11 12 13 14 15 16 17 18 19 20 21																										
点間距離	20.0	20.0		41.0	4.0	15.0		50.0	9.45	32.3	8.25		66.35	5.45	8.0	20.2	29.7	22.0	20.0	28.3	46.8	31.0	12.0	10.2			
全幅員	24.0	22.75	21.5	21.5	21.0	20.5	20.5	20.5	19.0	19.4	19.4	19.4	22.75	23.75	25.95	29.2	33.4	34.0	24.75	24.75	24.45	24.0	25.7	29.3	18.75	18.75	
全幅員内訳	車道	16.5	15.25	14.0	14.0	14.0	14.0	14.0	14.0	14.4	14.4	14.4	17.75	18.0	18.4	21.2	25.4	26.0	18.0	18.0	18.0	18.0	19.7	23.3	14.0	14.0	
	左側歩道																										
	右側歩道																										
	路側帯	2.25	2.25	2.25	2.25	2.25	2.25	2.25	2.25	2.25	2.25	2.25	2.25	2.25	2.25	2.25	2.25	2.25	2.25	2.25	2.25	2.25	2.25	2.25	2.25	2.25	2.25
中央分離帯	3.0	3.0	3.0	3.0	3.0	3.0	3.0	3.0	3.0	3.0	3.0	3.0	3.0	3.0	3.0	3.0	3.0	3.0	3.0	3.0	2.7	2.25	2.25	2.25	2.25	2.25	
側溝	左側	(0.5)	(0.5)	(0.5)	(0.5)	(0.5)	(0.5)	(0.5)	(0.5)	(0.5)	(0.5)	(0.5)	(0.5)	(0.5)	(0.5)	(0.5)	(0.5)	(0.5)	(0.5)	(0.5)	(0.5)	(0.5)	(0.5)	(0.5)	(0.5)	(0.5)	
	右側	(0.5)	(0.5)	(0.5)	0.0	0.0	0.0	0.0	0.0	0.0	0.0	0.0	0.0	0.0	0.0	0.0	0.0	0.0	0.0	0.0	0.0	0.0	0.0	0.0	0.0	0.0	0.0
その他																											
主要工物	07681																										
路面種別	AS																										
舗装区番号	1	2	3	4	5	6	7																				
	100.0	59.45	40.55	66.35	33.65	100.0	100.0																				

路線名	主要地方道 山口宇部線		
図面名	200607028-00		
作成年月日	2011年7月31日		
縮尺	1/1000	図面番号	28-00
事務所名	防府土木建築事務所		