


① 現道 2 現道(分離) 3 旧道 4 新道 5 専用自歩道

平面図 縮尺千分の一

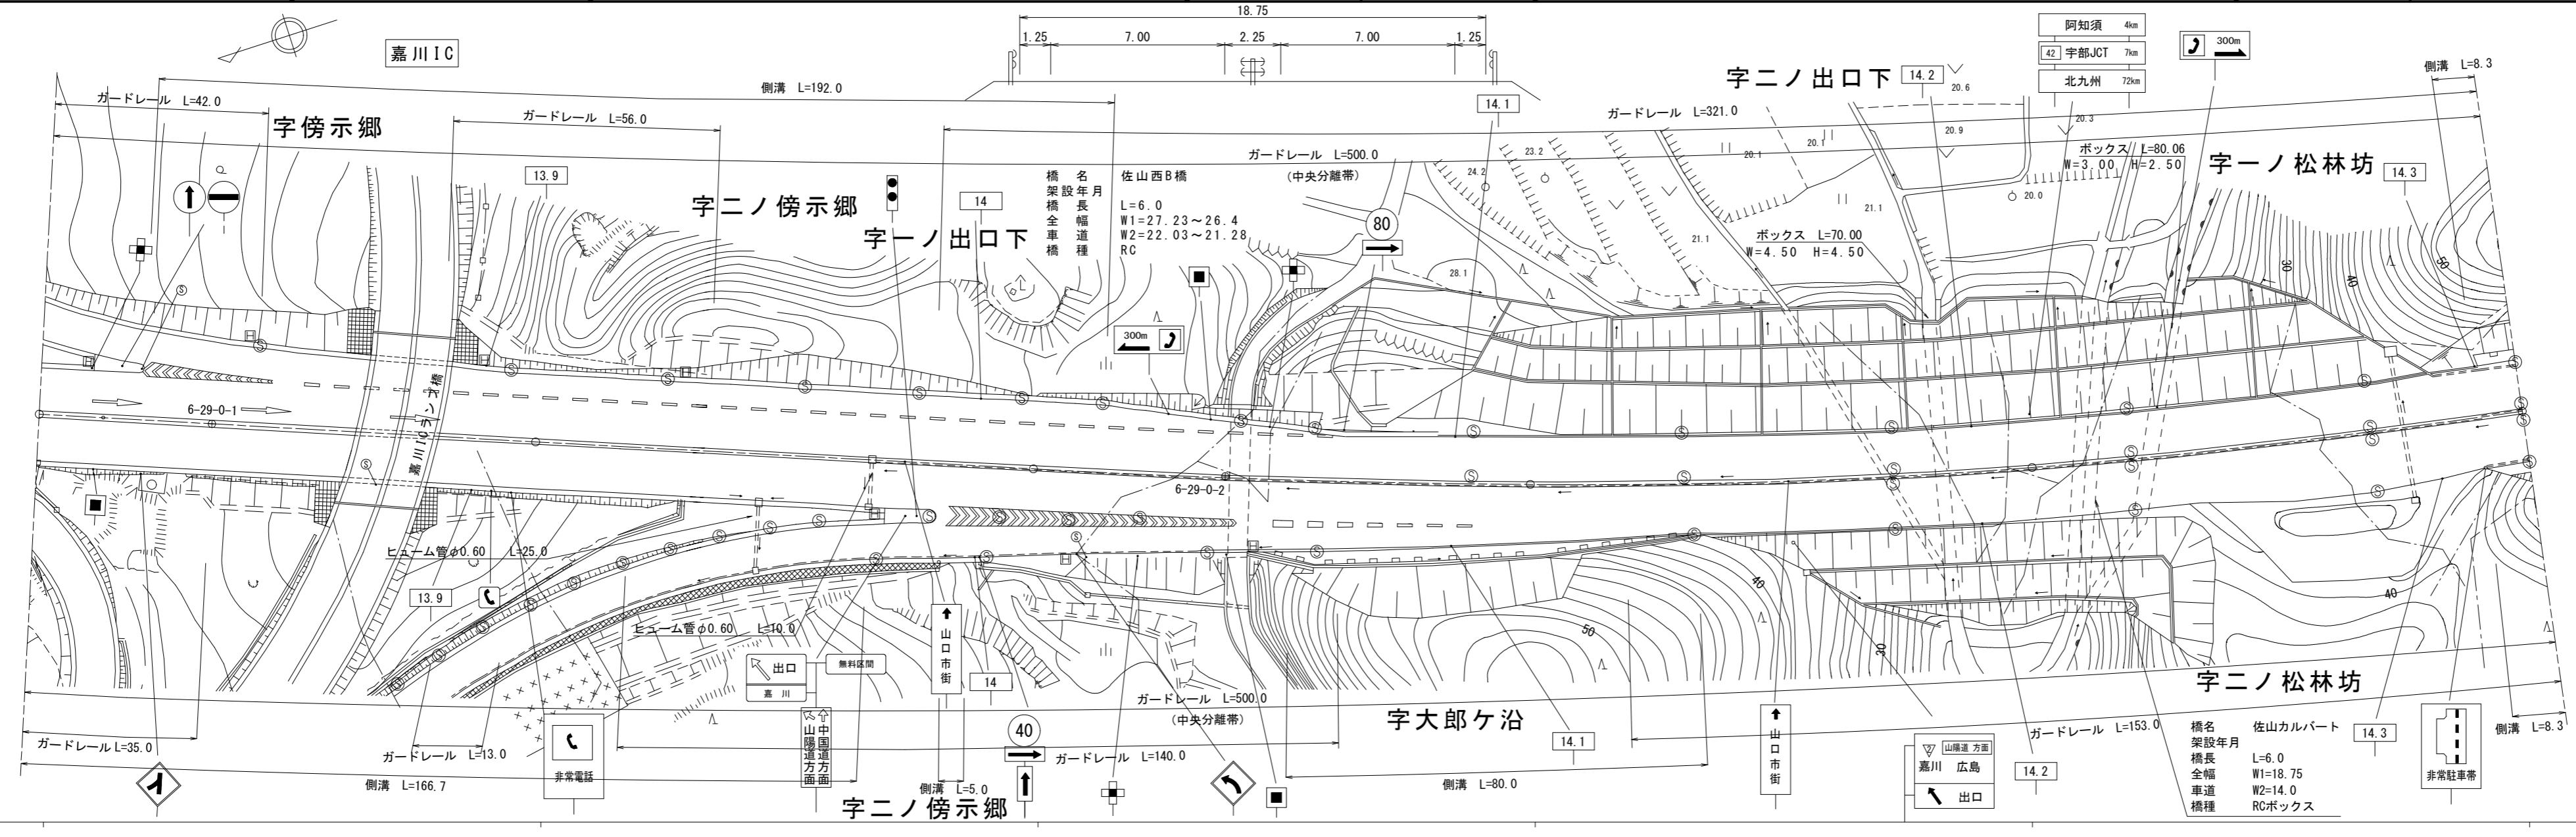

道路台帳修正履歴

カルテ番号	修正内容	調整年月日	業者名
2012-07-005	転記	2012.08.31	山口建設コン
2013-07-027	案内標識設置 案内標識変更 視認性確保構設置 分岐点用点滅灯設置 投電禁止標示板設置	2014.3.31	山口建設コン
2015-07-066	案内標識修正	2016.3.25	山口建設コン
2019-07-030	橋梁諸元追加	2020.3.31	山口建設コン

区間	番号	距離																									
		1	2	3	4	5	6	7	8	9	10	11	12	13	14	15	16	17	18	19	20	21	22	23	24	25	
全幅員	全幅員	18.75	19.75	20.0	20.0	20.0	20.0	24.75	23.75	23.75	23.75	24.75	26.4	26.4	26.4	26.4	26.4	26.4	26.4	26.4	26.4	26.4	26.4	26.4	26.4	26.4	26.4
	車道	14.0	14.0	20.27	18.64	18.07	18.0	18.0	18.0	18.0	25.67	25.05	22.03	21.28	20.28	18.77	18.5	16.8	15.13	14.0	14.0	14.0	14.0	14.0	14.0	14.0	14.0
全幅員内	左側																										
	右側																										
	中央	2.25	2.25	2.25	2.25	2.25	2.25	2.25	2.25	2.25	2.25	2.25	2.25	2.25	2.25	2.25	2.25	2.25	2.25	2.25	2.25	2.25	2.25	2.25	2.25	2.25	2.25
側溝	左側																										
	右側	0.0	0.0	0.0	0.0	0.0	0.0	0.0	0.0	0.0	0.0	0.0	0.0	0.0	0.0	0.0	0.0	0.0	0.0	0.0	0.0	0.0	0.0	0.0	0.0	0.0	0.0
その他																											
主要	工作物											07700															
路面	種別	AS																									AS
舗装	区間	1	2																								
番号		100.0	100.0																								

路線名	主要地方道山口宇部線
図面名	200607029-00
作成年月日	2012年8月31日
縮尺	1/1000
図面番号	29-00
事務所名	防府土木建築事務所 (山口支所)