


標題	路線コード	006	図面コード	30-0	路線名	主要地方道山口宇部線	県名	山口県	地名	山口市佐山	図面番号	30	① 現道 2 現道(分離) 3 旧道 4 新道 5 専用自歩道
----	-------	-----	-------	------	-----	------------	----	-----	----	-------	------	----	---------------------------------

平面図
縮尺千分の一

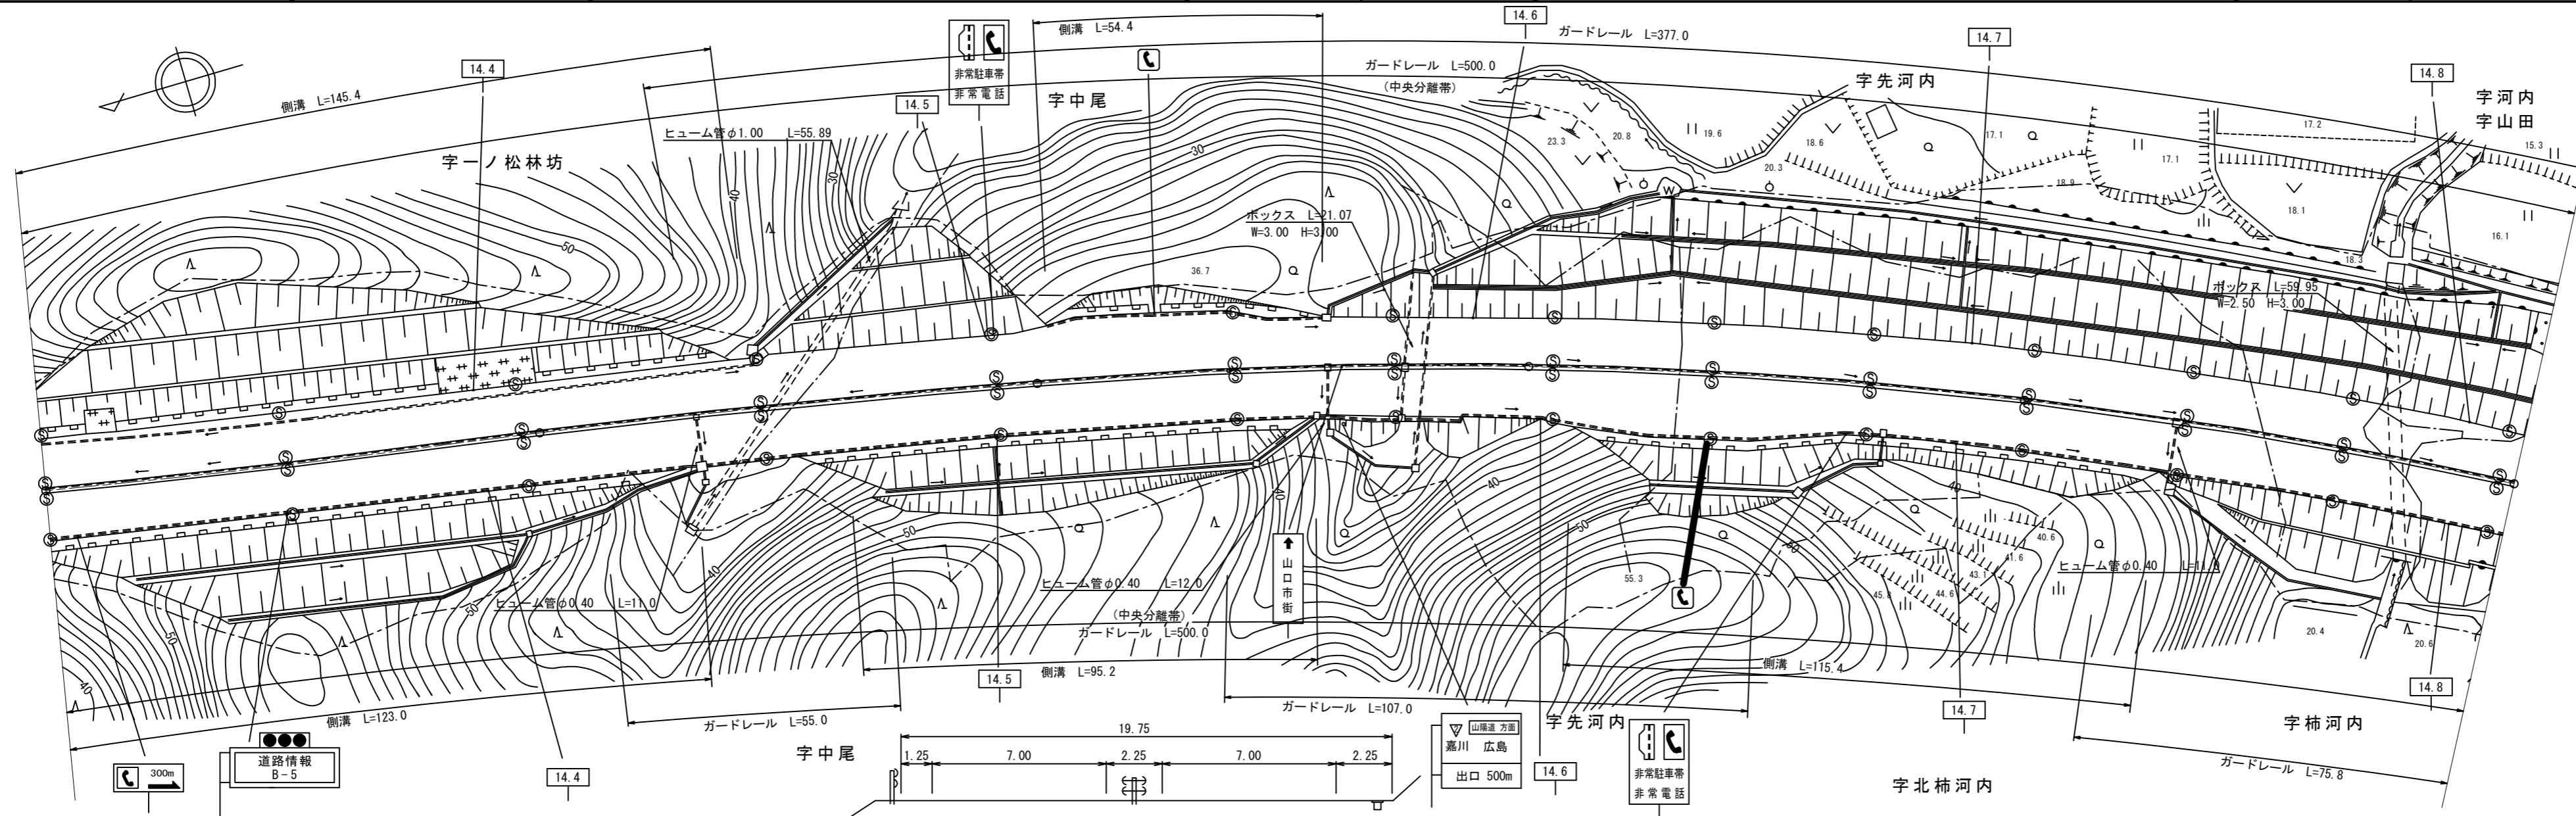

道路台帳修正履歴

カルテ番号	修正内容	調整年月日	業者名
2012-07-006	転記	2012.08.31	山口建設コン
2013-07-027	案内標識設置 案内標識変更	2014.3.31	山口建設コン

区間	番号	1	2	3	4	5	6	7	8	9	10	11	12	13	14	15	16	17	18	19	20	21		
点間	距離	100.0	22.95	22.45	17.3	37.3	3.47	8.23	20.0	20.0	6.2	25.6	8.2	8.3	9.6	10.5	9.5	10.6	57.7	27.05	72.95			
全幅員	全幅員	20.75	20.75	20.75	19.75	18.75	19.75	20.75	22.5	20.75	20.75	18.75	14.0	19.6	20.0	20.5	21.5	20.65	19.75	18.75	18.75			
	内訳	車道	14.0	14.0	14.0	14.0	14.0	14.0	14.0	14.0	14.0	14.0	14.0	14.0	14.0	14.0	14.0	14.0	14.0	14.0	14.0	14.0		
		歩道																						
		路肩	2.25	2.25	2.25	2.25	2.25	2.25	2.25	2.25	2.25	2.25	2.25	2.25	2.1	2.25	2.25	2.25	2.25	2.25	2.25	2.25	2.25	
中央	2.25	2.25	2.25	2.25	2.25	2.25	2.25	2.25	2.25	2.25	2.25	2.25	2.25	2.25	2.25	2.25	2.25	2.25	2.25	2.25	2.25	2.25		
側溝	左側	(0.52)	(0.52)	(0.52)	0.0	(0.52)	0.0	(0.52)	(0.52)	(0.52)	(0.52)	(0.52)	(0.52)	(0.52)	(0.52)	(0.52)	(0.52)	(0.52)	(0.52)	(0.52)	(0.52)	(0.52)		
	右側	(0.52)	(0.52)	(0.52)	(0.52)	(0.52)	(0.52)	(0.52)	(0.52)	(0.52)	(0.52)	(0.52)	(0.52)	(0.52)	(0.52)	(0.52)	(0.52)	(0.52)	(0.52)	(0.52)	(0.52)	(0.52)		
その他																								
主要	工作物																							
路面	種別	AS																					AS	
舗装	区間	1	2	3	4	5																		
	番号	100.0	100.0	100.0	100.0	100.0																		

路線名	主要地方道山口宇部線
図面名	200607030-00
作成年月日	2012年8月31日
縮尺	1/1000
図面番号	30-00
事務所名	防府土木建築事務所