


平面図 縮尺千分の一

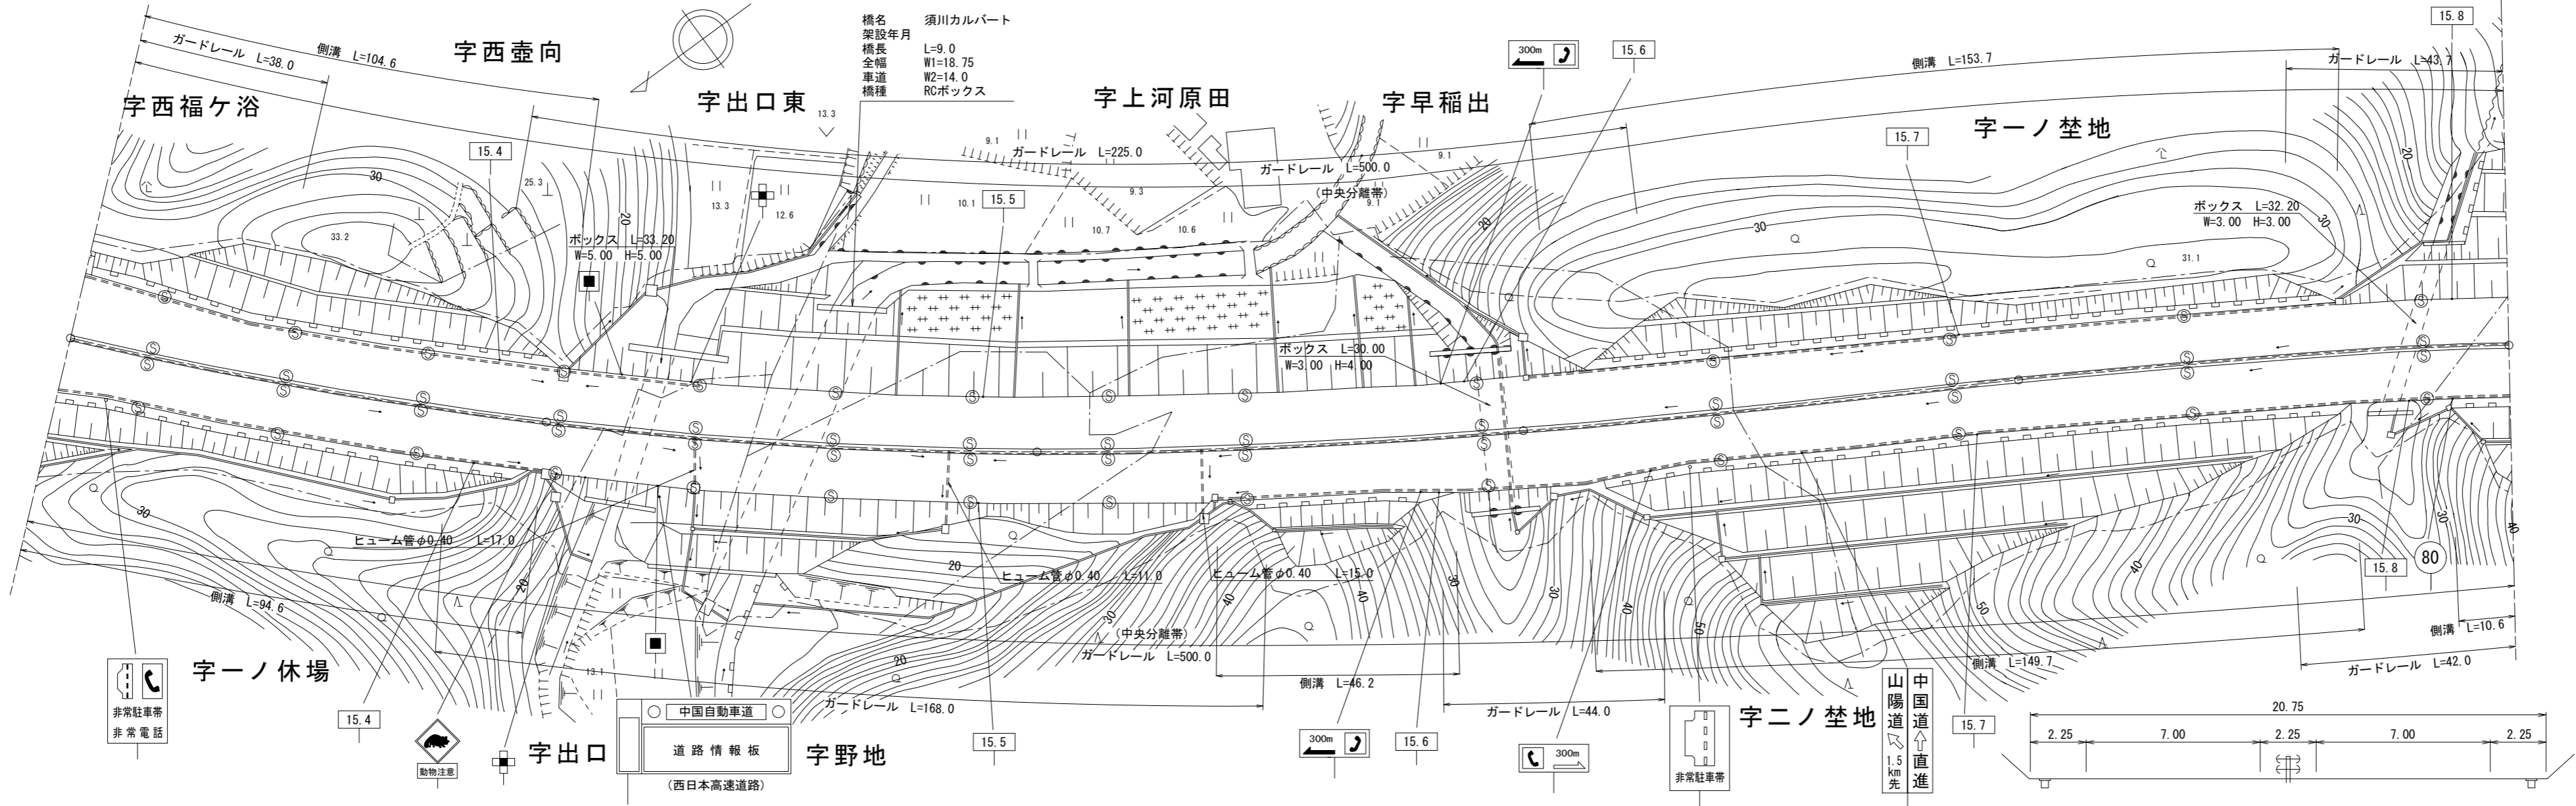

道路台帳修正履歴

カルテ番号	修正内容	調整年月日	業者名
2012-07-008	転記	2012.08.31	山口建設コン
2013-07-027	案内標識設置	2014.3.31	山口建設コン
2015-07-068	案内標識修正 案内標識新規	2016.3.25	山口建設コン
2019-07-031	橋梁諸元追加	2020.3.31	山口建設コン

区間	番号	距離																		
		1	2	3	4	5	6	7	8	9	10	11	12	13	14	15	16	17	18	19
全幅員	全幅員	23.52	22.5	20.75	20.75	19.75	22.5	19.5	18.75	18.75	19.75	14.0	18.75	14.0	19.75	14.0	20.75	20.75	18.75	19.75
	車道	14.0	14.0	14.0	14.0	14.0	14.0	14.0	14.0	14.0	14.0	14.0	14.0	14.0	14.0	14.0	14.0	14.0	14.0	14.0
全幅員内訳	左側歩道																			
	右側歩道																			
	中央分離帯	2.25	2.25	2.25	2.25	2.25	2.25	2.25	2.25	2.25	2.25	2.25	2.25	2.25	2.25	2.25	2.25	2.25	2.25	2.25
側溝	左側	(0.52)	(0.52)	(0.52)	(0.52)	(0.52)	(0.52)	(0.52)	(0.52)	(0.52)	(0.52)	(0.52)	(0.52)	(0.52)	(0.52)	(0.52)	(0.52)	(0.52)	(0.52)	(0.52)
	右側	(0.52)	(0.52)	(0.52)	(0.52)	(0.52)	(0.52)	(0.52)	(0.52)	(0.52)	(0.52)	(0.52)	(0.52)	(0.52)	(0.52)	(0.52)	(0.52)	(0.52)	(0.52)	(0.52)
その他																				
主要工物																				
路面種別	AS																			AS
舗装区間	番号	1	2	3	4	5														
		100.0	100.0	100.0	100.0	100.0														

路線名	主要地方道山口宇部線		
図面名	200607032-00		
作成年月日	2016年3月31日		
縮尺	1/1000	図面番号	32-00
事務所名	防府土木建築事務所 (山口支所)		