


平面図 縮尺千分の一

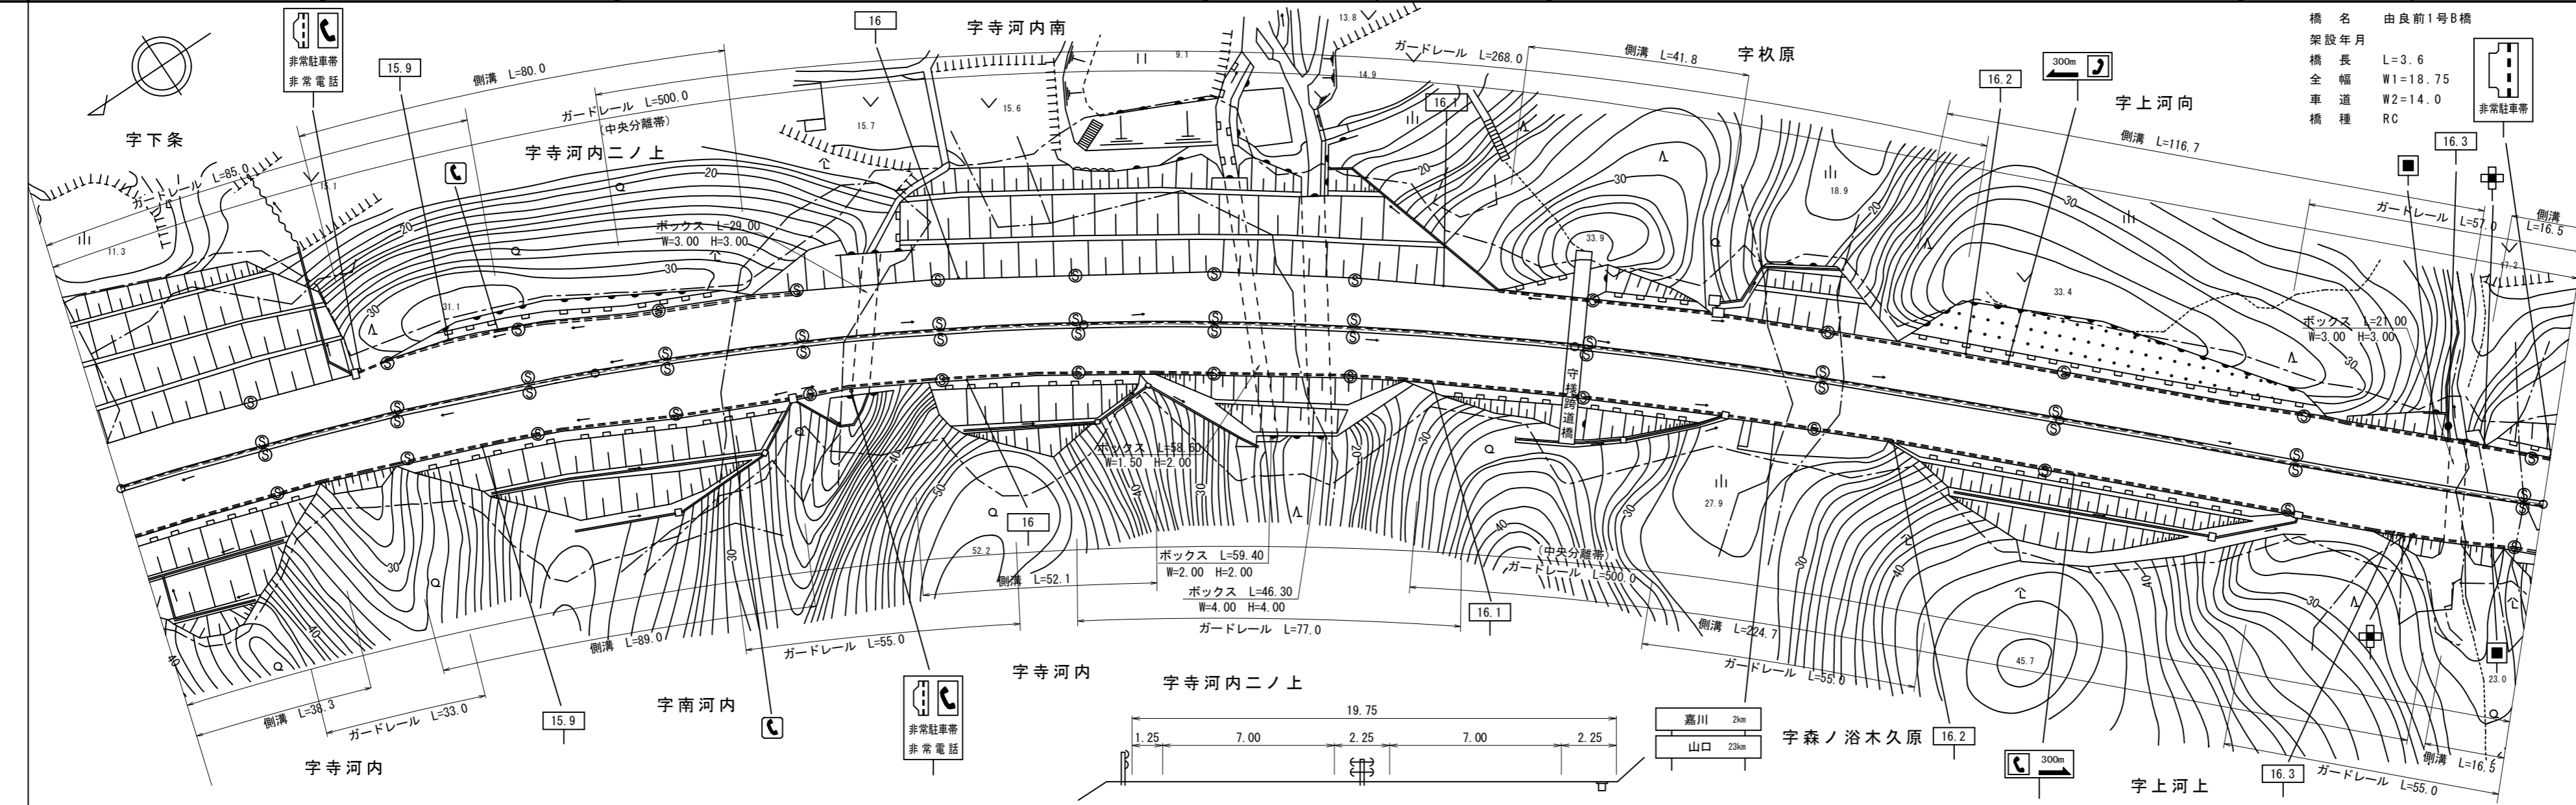

区間	番号	距離																				
		1	2	3	4	5	6	7	8	9	10	11	12	13	14	15	16	17	18	19	20	21
全幅員	全幅員	19.75	19.75 18.75	18.75 20.75	22.5	22.5	22.5	22.5	22.5	22.5	22.5	21.5	21.5	20.41 19.41	18.75	18.75	18.75	20.75	20.75	20.75	20.75	20.75
	車道	14.0	14.0	14.0	14.0	14.0	14.0	14.0	14.0	14.0	14.0	14.0	14.0	14.0	14.0	14.0	14.0	14.0	14.0	14.0	14.0	14.0
全幅員内訳	歩道	左側																				
		右側																				
	路肩	左側	1.25	1.25	1.25	4.0	4.0	4.0	3.27	2.25	2.25	2.25	2.25	2.25	2.25	2.25	2.25	2.25	2.25	2.25	2.25	2.25
		右側	2.25	2.25	2.25	2.25	2.25	2.25	2.96	1.25	1.25	1.25	1.25	1.25	1.25	1.25	1.25	1.25	1.25	1.25	1.25	1.25
中央分離帯	2.25	2.25	2.25	2.25	2.25	2.25	2.25	2.25	2.25	2.25	2.25	2.25	2.25	2.25	2.25	2.25	2.25	2.25	2.25	2.25	2.25	
側溝	左側		0.0	0.0	0.52	0.52	0.52	0.52	0.52	0.52	0.52	0.0	0.0	0.0	0.0	0.0	0.0	0.52	0.52	0.52	0.52	0.52
	右側	0.52	0.52	0.52	0.52	0.52	0.52	0.52	0.52	0.52	0.52	0.52	0.52	0.52	0.52	0.52	0.52	0.52	0.52	0.52	0.52	0.52
その他																						
主要	工作物																			07701		
路面	種別	AS																				AS
舗装	区間		1																			
	番号		100.0																			

路線名	主要地方道山口宇部線		
図面名	200607033-00		
作成年月日	2012年8月31日		
縮尺	1/1000	図面番号	33-00
事務所名	防府土木建築事務所		