


平面図
縮尺千分の一

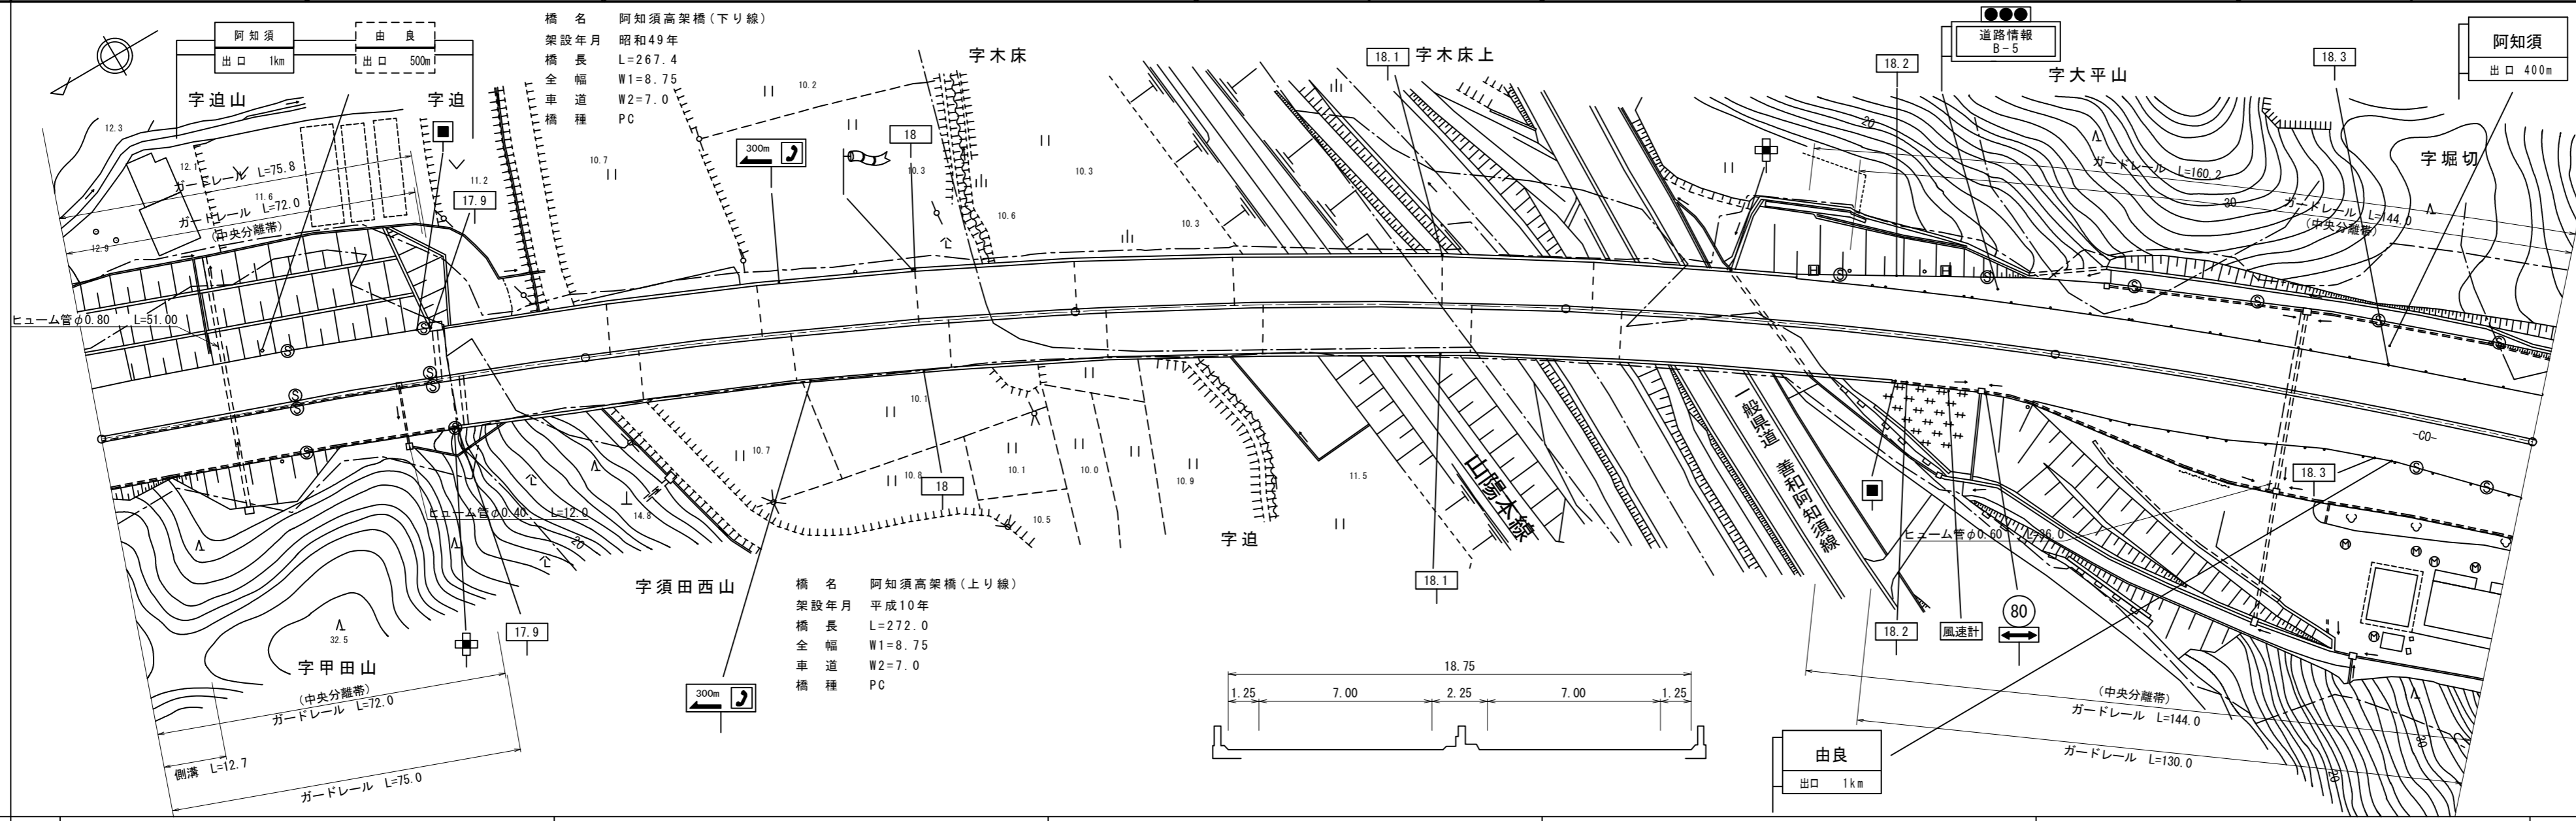

道路台帳修正履歴

カルテ番号	修正内容	調整年月日	業者名
2012-07-015	転記	2012.08.31	山口建設コン
2013-07-027	案内標識設置 道路情報板設置 視線誘導標設置 吹流し設置	2014.3.31	山口建設コン

区間	番号	距離																					
		1	2	3	4	5	6	7	8	9	10	11	12	13	14	15	16	17	18				
全幅員		19.75	19.75	18.75	18.75	18.75	18.75	18.75	18.75	18.75	18.75	18.75	20.74	20.74	22.77	23.66	27.61	34.85	35.74	36.05	36.31	36.25	36.25
全幅員内訳	車道	14.0	14.0	14.0	14.0	14.0	14.0	14.0	14.0	14.0	14.0	14.0	14.0	14.0	14.0	14.0	14.0	14.0	14.0	14.0	14.0	14.0	14.0
	歩道																						
	左側																						
	右側																						
側溝	左側																						
	右側																						
	中央																						
主要	工作物		07708 07708-1		07708 07708-1		07708 07708-1		07708 07708-1		07708 07708-1		07708 07708-1		07708 07708-1		07708 07708-1		07708 07708-1		07708 07708-1		
路面	種別	AS																AS/Co				Co	
舗装	区間	1	2	3	4	5	6	7	8	9													
	番号	71.7	28.3	100.0	100.0	39.1	4.6	56.3	49.2	50.8													

路線名	主要地方道山口宇部線		
図面名	200607037-00		
作成年月日	2012年8月31日		
縮尺	1/1000	図面番号	37-00
事務所名	防府土木建築事務所		