
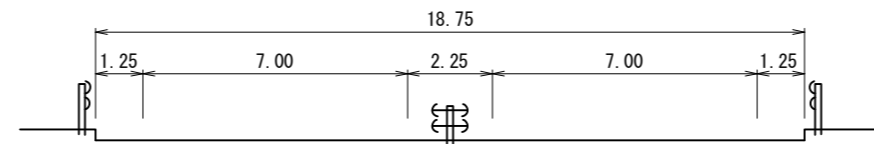


標題	路線コード	006	図面コード	43-0	路線名	主要地方道山口宇部線	県名	山口県	地名	山口市阿知須	図面番号	43	① 現道 2 現道(分離) 3 旧道 4 新道 5 専用自歩道
----	-------	-----	-------	------	-----	------------	----	-----	----	--------	------	----	---------------------------------

平面図
縮尺千分の一

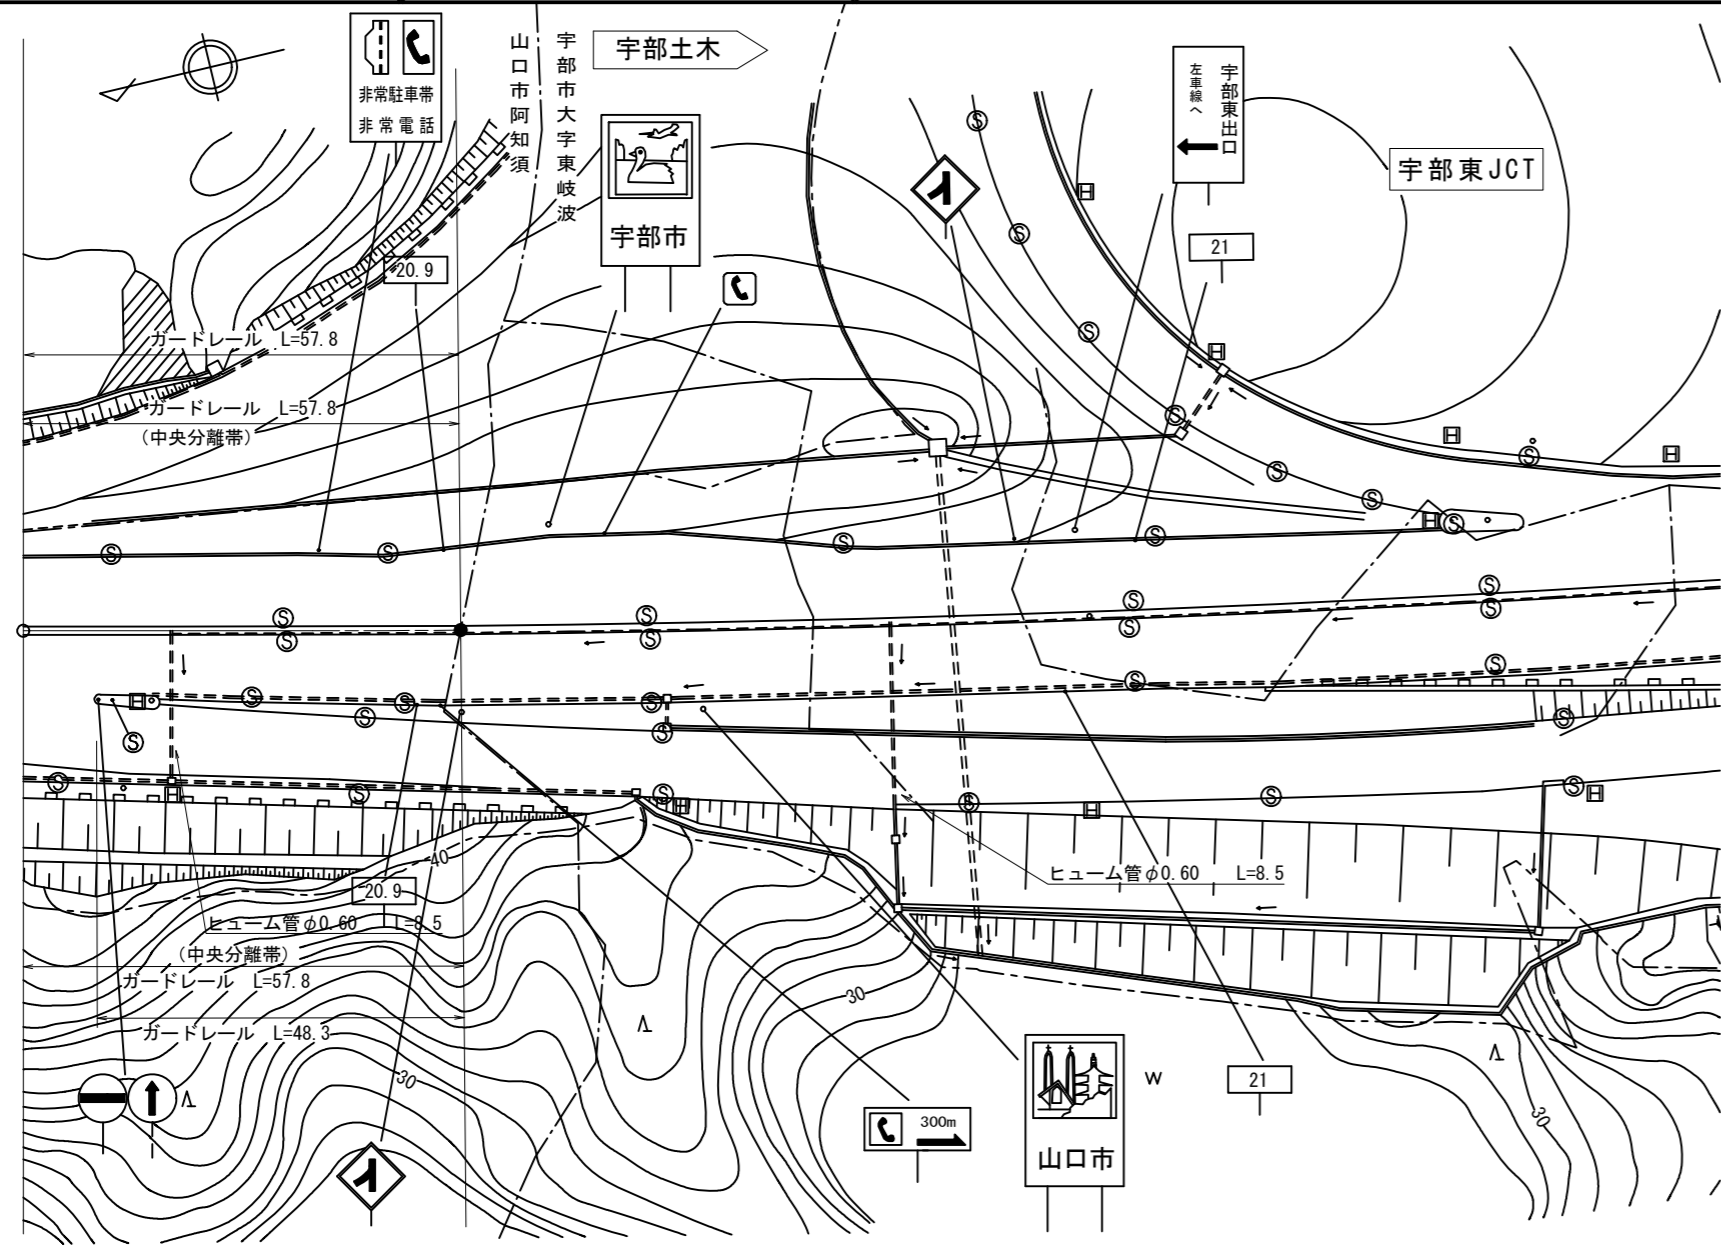

区間	番号	57.8	
点間	距離	9.8	38.3 9.7
全幅員	全幅員	28.62	28.95 18.75
	車道	20.46	20.95 14.0
	左側歩道		
	右側歩道		
	内訳	左側路肩	1.25
	右側路肩	4.66	4.5 1.25
	中央分離帯	2.25	2.25
側溝	左側		
	右側		
その他			
主要	工作物		
路面	種別	AS	AS
舗装	区間番号	1	57.8

道路台帳修正履歴

カルテ番号	修正内容	調整年月日	業者名
2012-07-026	転記	2012.08.31	山口建設コン
2013-07-027	案内標識設置 視線誘導標設置	2014.3.31	山口建設コン

路線名	主要地方道山口宇部線		
図面名	200607043-00		
作成年月日	2012年8月31日		
縮尺	1/1000	図面番号	43-00
事務所名	防府土木建築事務所		