


① 現道 2 現道(分離) 3 旧道 4 新道 5 専用自歩道

平面図 縮尺千分の一

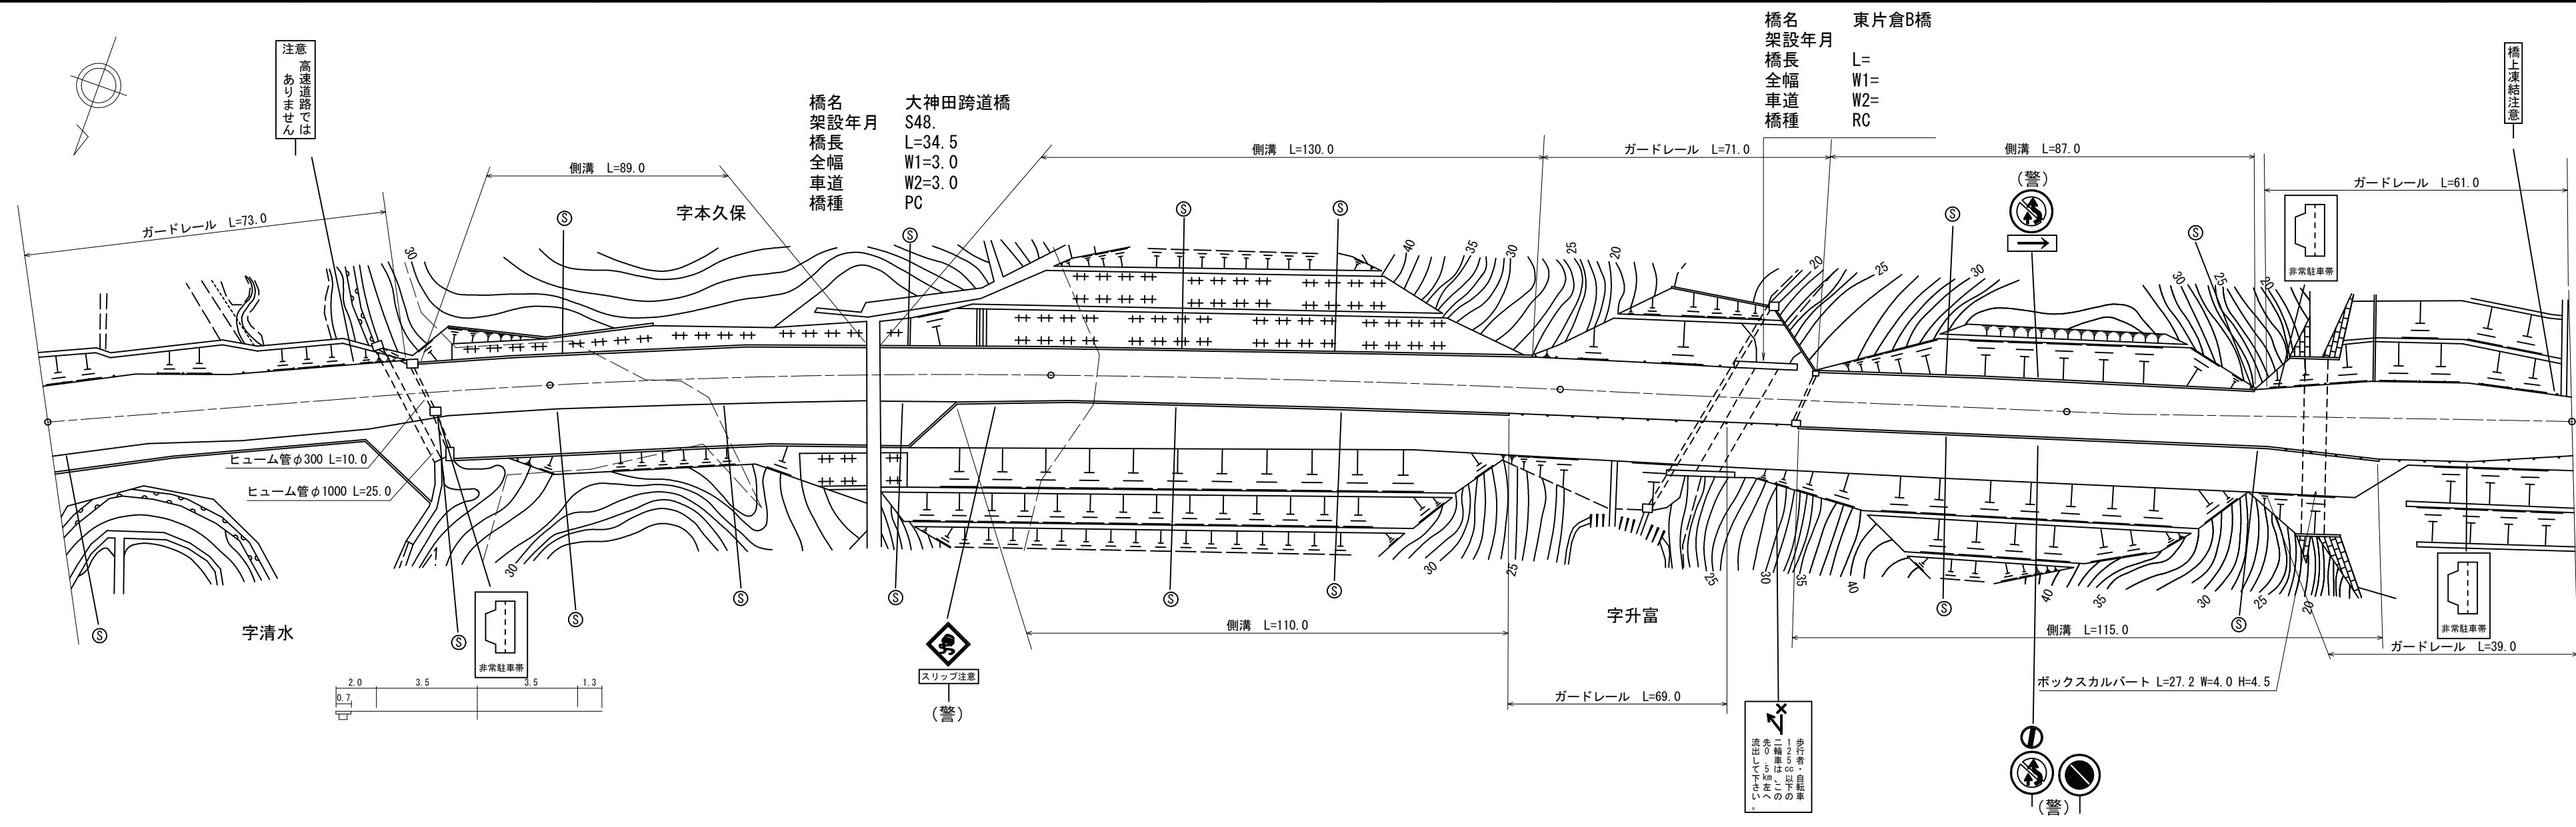

道路台帳修正履歴

カルテ番号	修正内容	調整年月日	業者名
	転記	2010.09.30	サンヨー
2012-09-004	標識修正	2012.04.02	サンヨー
2015-00-292	橋梁諸元追加	2016.03.31	田中技研

区間	番号	距離																						
		1	2	3	4	5	6	7	8	9	10	11	12	13	14	15	16	17	18	19	20	21	22	
全幅員		15.6	15.6	12.6	10.3	10.3	10.3	10.3	10.3	9.6	9.6	9.6	10.3	10.3	10.3	11.2	12.1	13.1	14.0	15.0	15.0	13.6	11.0	9.6
全幅員内訳	車道	13.0	13.0	10.0	7.0	7.0	7.0	7.0	7.0	7.0	7.0	7.0	7.0	7.0	7.0	7.0	7.0	7.0	7.0	7.0	7.0	7.0	7.0	7.0
	歩道																							
	左側																							
	右側																							
路肩	左側	1.3	1.3	1.3	1.3	1.3	1.3	1.3	1.3	1.3	1.3	1.3	1.3	1.3	1.3	1.3	1.3	1.3	1.3	1.3	1.3	1.3	1.3	
	右側	1.3	1.3	1.3	1.3	1.3	1.3	1.3	1.3	1.3	1.3	1.3	1.3	1.3	1.3	1.3	1.3	1.3	1.3	1.3	1.3	1.3	1.3	
中央	分離帯																							
側溝	左側			0.0	0.0	0.0	0.0	0.0	0.0	0.0	0.0	0.0	0.0	0.0	0.0	0.0	0.0	0.0	0.0	0.0	0.0	0.0	0.0	
	右側			0.0	0.0	0.0	0.0	0.0	0.0	0.0	0.0	0.0	0.0	0.0	0.0	0.0	0.0	0.0	0.0	0.0	0.0	0.0	0.0	
その他																								
主要	工作物																							
路面	種別	AS																					AS	
舗装	区間番号	1	2	3	4	5																		

路線名	主要地方道山口宇部線
図面名	200609008-00
作成年月日	2016年3月31日
縮尺	1/1000
図面番号	08-00
事務所名	宇部土木建築事務所