


標題	路線コード	006	図面コード	21-0	路線名	主要地方道山口宇部線	県名	山口県	地名	宇部市大字妻崎開作・大字東須恵	図面番号	21	① 現道 2 現道(分離) 3 旧道 4 新道 5 専用自歩道
----	-------	-----	-------	------	-----	------------	----	-----	----	-----------------	------	----	---------------------------------

平面図
縮尺千分の一

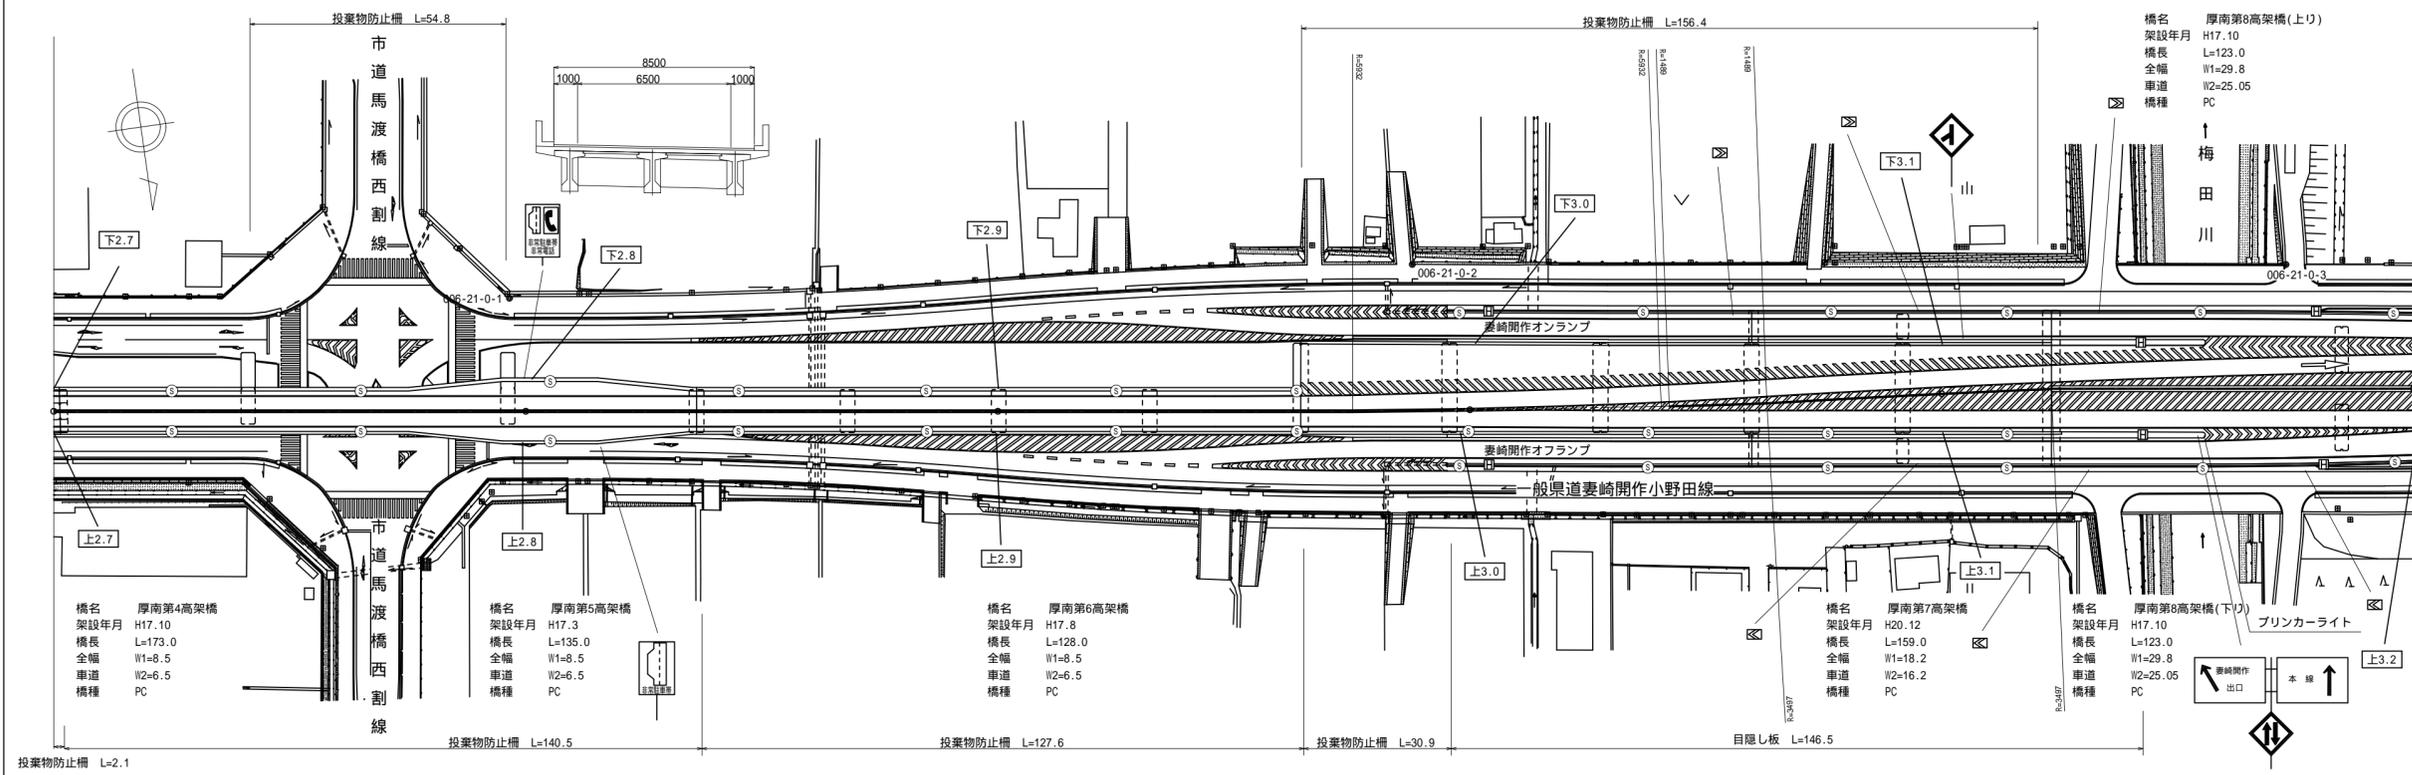

道路台帳修正履歴

カルテ番号	修正内容	調整年月日	業者名
2012-09-049	新設	2013.03.29	サンヨー
2013-09-015	キロポスト追加	2014.03.31	サンヨー

橋梁コード 09440-0

橋名	宇部湾岸高架橋
架設年月	H23.3
橋長	L=3325.3
全幅	W1=24.0
車道	W2=16.5
橋種	鋼

区間	番号	100.0																									
点間	距離	1.3	73.7												63.7	64.3			35.7	100.0			23.3	32.6		22.0	22.1
全幅員	全幅員	8.5	8.5												8.5	8.5			18.2	18.2			18.2	18.2		19.1	19.1
	車道	6.5	6.5												6.5	6.5			16.3	16.2			16.2	16.2		14.4	14.85
	歩道	1.0	1.0												1.0	1.0			1.0	1.0			1.0	1.0		1.0	1.0
	左側	1.0	1.0												1.0	1.0			1.0	1.0			1.0	1.0		1.0	1.0
	右側	1.0	1.0												1.0	1.0			1.0	1.0			1.0	1.0		1.0	1.0
側溝	左側																										
側溝	右側																										
その他																											
主要	工作物	09440-0 (09465-6)	09440-0 (09466-6)												09440-0 (09462-6)			09440-0 (09464-0)			09440-0 (09465-6)		09440-0 (09466-6)				
路面	種別	AS																									
舗装	区間	1.3	2												3	4			5	6			7	8		9	
舗装	番号	98.7	98.7												36.3	63.7			64.3	35.7			100.0	23.3		76.7	

路線名	主要地方道山口宇部線		
図面名	200609021-00		
作成年月日	2013年3月29日		
縮尺	1/1000	図面番号	21-00
事務所名	宇部土木建築事務所		