


標題	路線コード	007	図面コード	020-00	路線名	主要地方道柳井周東線	県名	山口県	地名	熊毛郡布施町大字大波野	図面番号	20	① 現道 2 現道(分離) 3 旧道 4 新道 5 専用自歩道
----	-------	-----	-------	--------	-----	------------	----	-----	----	-------------	------	----	---------------------------------

平面図  
縮尺千分の一

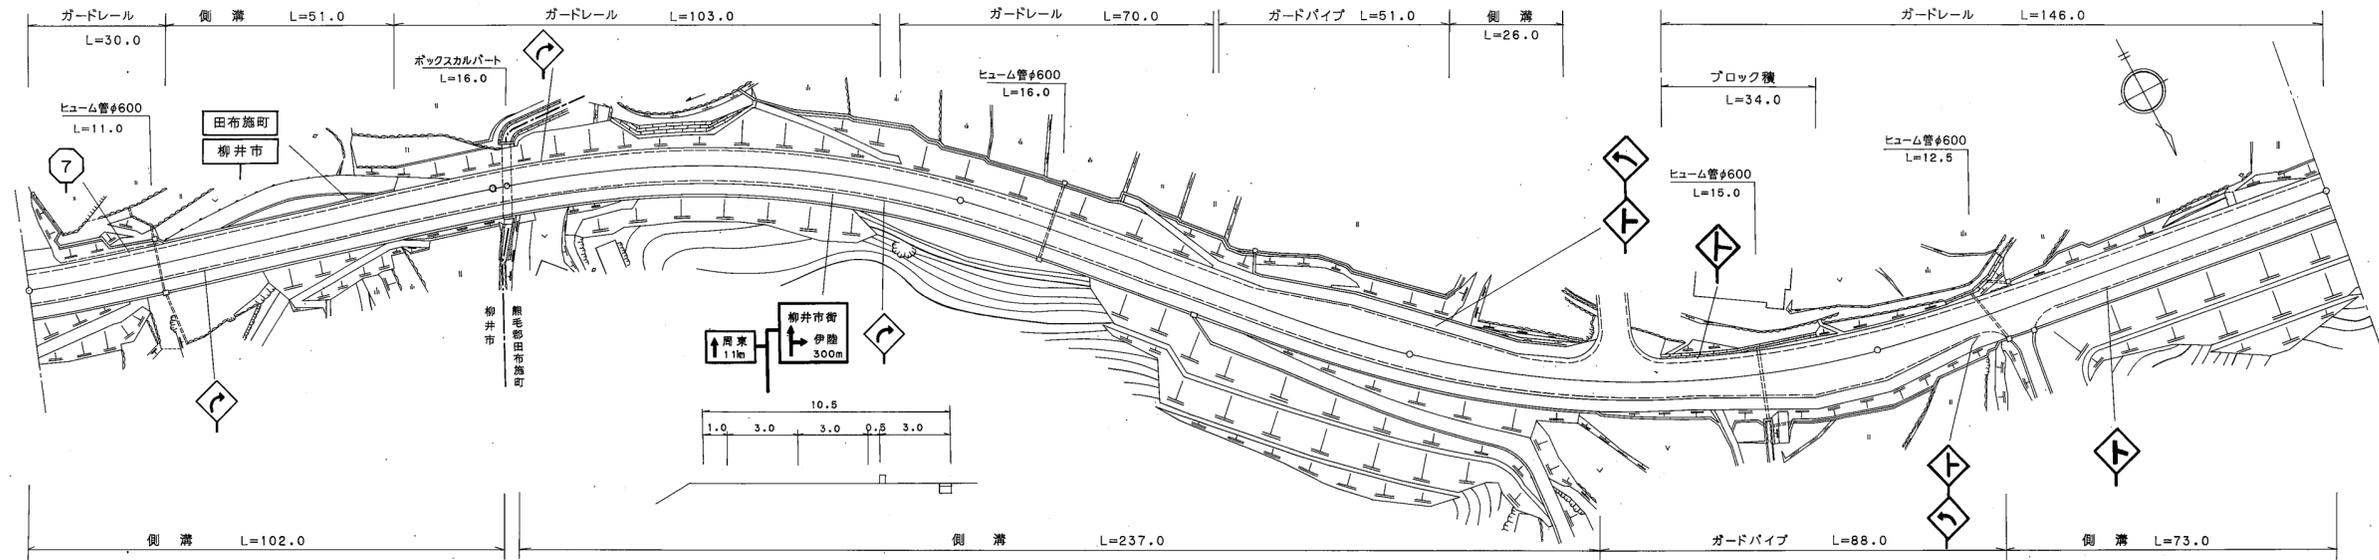

道路台帳修正履歴

カルテ番号	修正内容	調整年月日	業者名
	転記	2004. 3. 31	イワキ測量設計

区間	番号	1	2	3	4	5	6	7	8	9	10	11	12	13	14	15	
点間	距離	30.0		50.0	20.0	97.0		65.0	20.0	15.0	7.0	28.0	25.0	25.0	15.0	20.0	80.0
全幅員内訳	全幅員	10.5	10.5	11.0	10.5	10.5		10.5	15.0	15.0	15.5	13.0	10.0	12.5	12.5	10.0	10.5
	車道	6.0	6.0	6.0	6.0	6.0		6.0	6.0	6.0	6.0	6.0	6.0	6.0	6.0	6.0	6.0
	歩道																
	左側																
	右側	3.0	3.0	3.0	3.0	3.0		3.0	3.0	3.0	3.0	3.0	3.0	3.0	3.0	3.0	3.0
路肩	左側	1.0	1.0	1.0	1.0	1.0		1.0	3.0	3.0	3.0	1.0	1.0	1.0	1.0	1.0	1.0
中央	右側	0.5	0.5	0.5	0.5	0.5		0.5	0.5	0.5	0.5	0.5	0.5	0.5	0.5	0.5	0.5
側溝	左側		0.5	0.5	0.5	0.5		0.5	0.5	0.5	0.5	0.5	0.5	0.5	0.5	0.5	0.5
その他	右側	0.5	0.5	0.5	0.5	0.5		0.5	0.5	0.5	0.5	0.5	0.5	0.5	0.5	0.5	0.5
主要路面	種類	AS															
舗装	区間	1	2	3	4	5	6										
番号		100.0	8.0	97.0	100.0	100.0											

路線名	主要地方道柳井周東線
図面名	200704020-00
作成年月日	2009年3月31日
縮尺	1/1000
図面番号	020-00
事務所名	山口県柳井土木建築事務所