


標題	路線コード	008	図面コード	006-00	路線名	主要地方道 徳山光線	県名	山口県	地名	周南市大字中須	図面番号	6	① 現道 2 現道(分離) 3 旧道 4 新道 5 専用自歩道
----	-------	-----	-------	--------	-----	------------	----	-----	----	---------	------	---	---------------------------------

平面図
縮尺千分の一

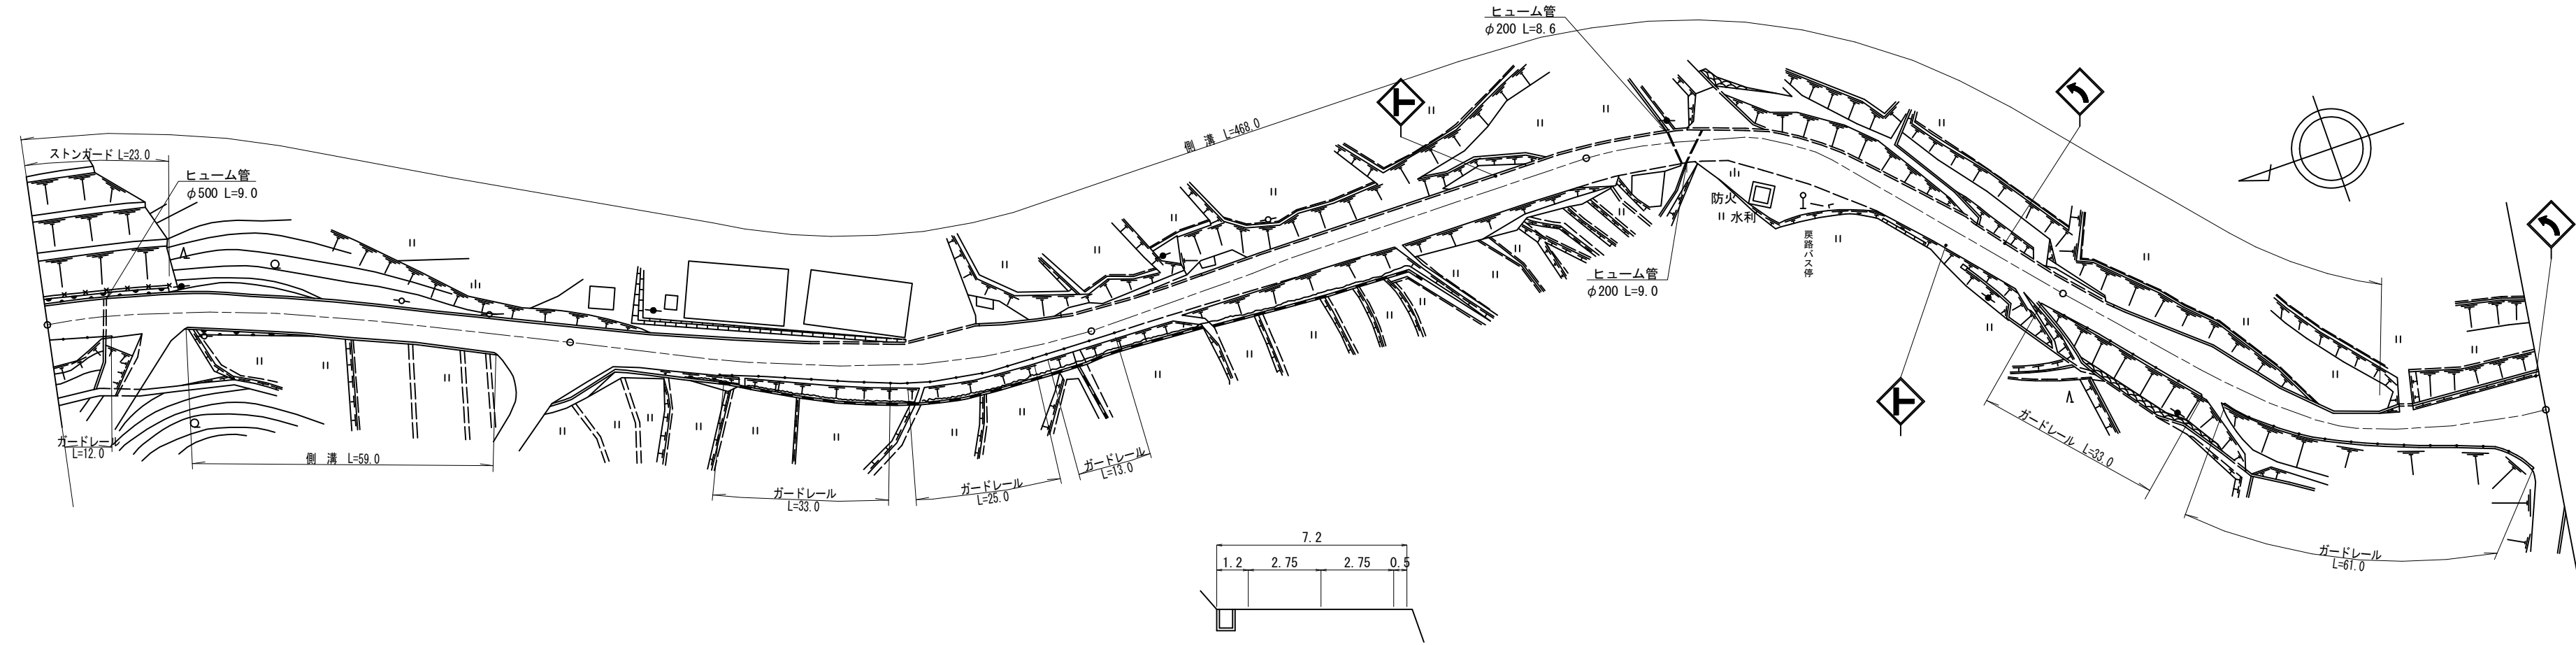

区間	番号	1	2	3	4	5	6	7	8	9	10	11	12	13	14	15	16	17	18	19					
点間	距離	26.0		59.0	15.0		44.0	19.0	15.0	17.0	5.0	22.0		66.0	10.0	36.0		64.0	8.0	21.0	30.0	9.0	7.0	25.0	
全幅員内訳	全幅員	7.1	6.6	6.5	6.5	6.5	7.2	7.9	9.4	7.2	7.2	7.2	7.45	7.4	7.36	7.2	7.2	7.28	7.3	6.6	9.2	6.5	6.5	7.0	10.0
	車道	5.5	5.5	5.5	5.5	5.5	5.5	5.5	5.5	5.5	5.5	5.5	5.5	5.5	5.5	5.5	5.5	5.5	5.5	5.5	5.5	5.5	5.5	5.5	5.5
	歩道																								
	左側																								
	右側																								
路肩	左側	0.8	0.55	0.5	0.5	0.5	1.2	1.5	2.9	1.15	1.15	1.15	1.25	1.24	1.2	1.2	1.24	1.24	1.25	0.55	3.2	0.5	0.5	0.75	4.0
	右側	0.8	0.55	0.5	0.5	0.5	0.5	0.9	1.0	0.55	0.55	0.55	0.65	0.62	0.5	0.5	0.54	0.55	0.55	0.5	0.5	0.5	0.75	0.5	
	中央																								
側溝	左側	0.6	0.6	0.6	0.6	0.6	0.6	0.6	0.6	0.6	0.6	0.6	0.65	0.6	0.6	0.7	0.7	0.7	0.7	0.7	0.7	0.7	0.7	0.7	0.7
	右側		0.0	0.0	0.0	0.0	0.0	0.0	0.0	0.0	0.0	0.0	0.0	0.0	0.0	0.0	0.0	0.0	0.0	0.0	0.0	0.0	0.0	0.0	0.0
その他																									
主要	工作物																								
路面	種別	AS																							AS
舗装	区間	1	2	3	4	5																			
	番号	100.0	100.0	100.0	100.0	100.0																			

道路台帳修正履歴

カルテ番号	修正内容	調整年月日	業者名
	転記	2002.07.31	ヤマコン
2014-05-001	ラスベク変換	2015.03.25	ヤマコン

路線名	主要地方道 徳山光線
図面名	200805006-00
作成年月日	2015年3月25日
縮尺	1/1000
図面番号	06-00
事務所名	周南土木建築事務所