


平面図
縮尺千分の一

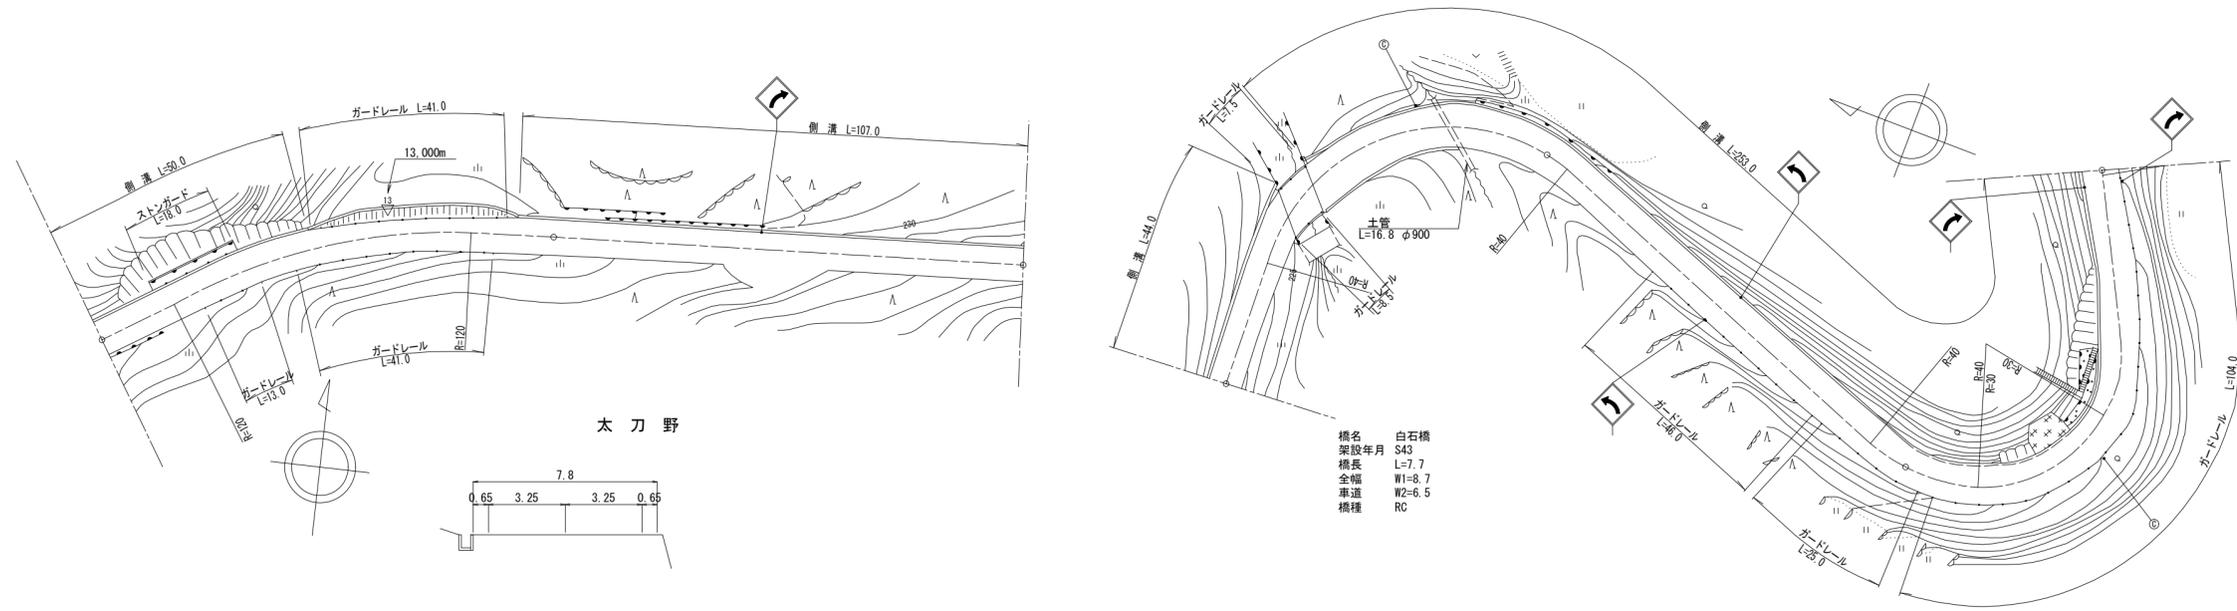

道路台帳修正履歴

カルテ番号	修正内容	調整年月日	業者名
	転記	2004. 12. 20	ヤマコン
2009-05-176	橋梁諸元変更	2010. 03. 25	ヤマコン
2014-05-004	ラスペク変換	2015. 03. 25	ヤマコン
2019-05-022	平面修正	2020. 03. 31	ヤマコン

区間	番号																						
点間	距離	1	2	3	4	5	6	7	8	9	10	11	12	13	14	15	16	17	18	19	20	21	
全幅員		7.5	7.5	7.0	7.3	7.3	7.2	7.29	7.6	8.7	8.7	9.8	9.0	8.44	7.8	8.6	8.5	9.08	8.9	9.7	9.0	8.5	8.5
全幅員内訳	車道	6.5	6.5	6.0	6.0	6.0	6.0	6.11	6.5	6.5	6.5	6.5	6.5	6.5	6.5	6.5	6.5	6.5	6.5	6.5	6.5	6.5	6.5
	歩道																						
	路肩	0.5	0.5	0.5	0.65	0.65	0.6	0.59	0.55	1.1	1.1	1.65	1.25	0.97	0.65	1.05	1.0	1.30	0.9	1.1	1.25	1.0	1.0
側溝	左側	0.6	0.6	0.6	0.6	0.6	0.6	0.6	0.6	0.6	0.6	0.6	0.6	0.6	0.6	0.6	0.6	0.6	0.6	0.6	0.6	0.6	0.6
	右側																						
その他																							
主要	工作物	05209																					
路面	種別	AS																					
舗装	区間	1	2	3	4	5	6	7															
番号		100.0	100.0	37.0	7.7	55.3	100.0	100.0															

路線名	主要地方道 徳山光線
図面名	200805025-00
作成年月日	2020年3月31日
縮尺	1/1000
図面番号	25-00
事務所名	周南土木建築事務所