


平面図
縮尺千分の一

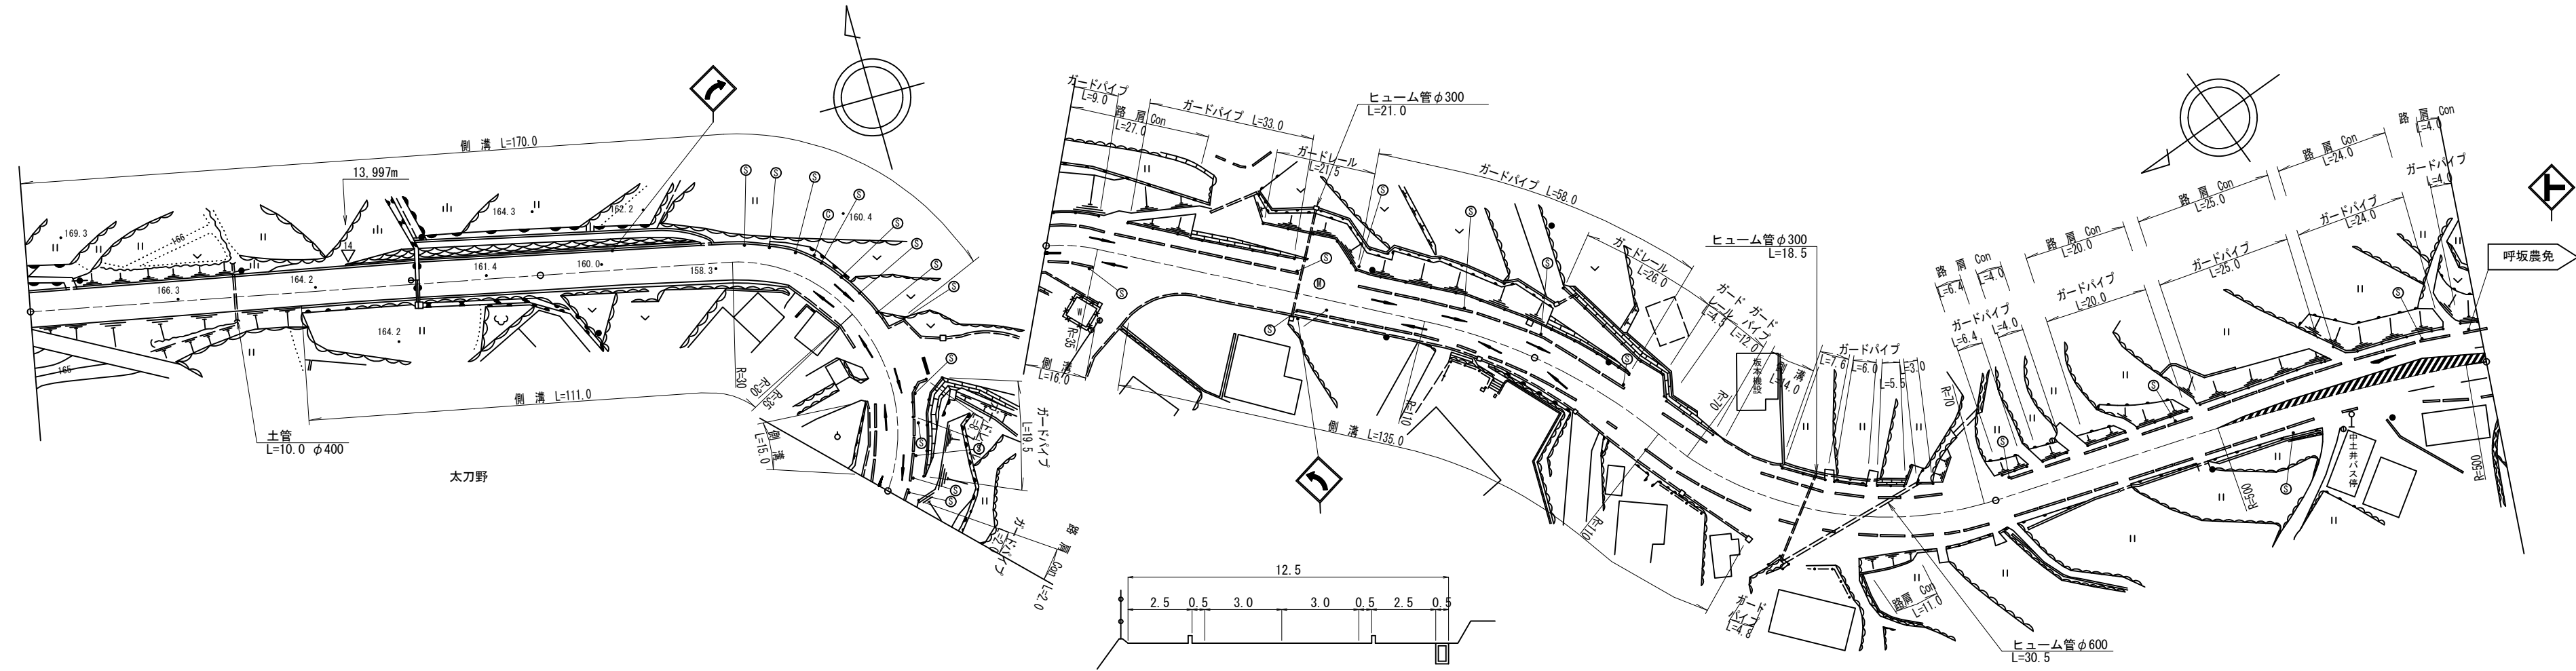

道路台帳修正履歴

| カルテ番号 | 修正内容 | 調整年月日 | 業者名 |
|-------------|--------|------------|------|
| | 転記 | 2006.01.15 | ヤマコン |
| 2014-05-005 | ラスベク変換 | 2015.03.25 | ヤマコン |
| | | | |
| | | | |

| 区間番号 | 100.0 | |200.0 | |300.0 | |400.0 | |500.0 | |
|---|
| | 1 | 2 | 3 | 4 | 5 | 6 | 7 | 8 | 9 | 10 | 11 | 12 | 13 | 14 | 15 | 16 | 17 | 18 | 19 | 20 | 21 | 22 | 23 | 24 | 25 | 26 | 27 | 28 | 29 | 30 | 31 | 32 | 33 | 34 | 35 | 36 | 37 | 38 | 39 | 40 | |
| 点間距離 | 16.0 | | 37.0 | 47.0 | 39.0 | 11.0 | 14.0 | 5.0 | 12.0 | 10.0 | 9.0 | 12.0 | 7.0 | 6.0 | 27.0 | 29.0 | 11.0 | 5.0 | 3.0 | 10.0 | 8.0 | 17.0 | 5.0 | 14.0 | 5.0 | 10.0 | 13.0 | 18.0 | 3.0 | 14.0 | 22.0 | 8.0 | 8.0 | 8.0 | 7.0 | 5.0 | 5.0 | 5.0 | 5.0 | 5.0 | 5.0 | 5.0 | 5.0 | 5.0 | |
| 全幅員 | 7.0 | 6.8 | 6.8 | 6.9 | 7.0 | 7.7 | 7.7 | 7.95 | 12.0 | 11.4 | 11.9 | 15.0 | 13.0 | 11.1 | 11.3 | 11.2 | 11.5 | 11.55 | 11.7 | 12.5 | 12.8 | 13.1 | 13.6 | 15.3 | 16.8 | 15.5 | 12.0 | 9.95 | 9.6 | 9.35 | 9.4 | 9.85 | 10.45 | 10.95 | 13.05 | 13.55 | 13.85 | 14.4 | 14.85 | 15.25 | 15.75 | |
| 全幅員内訳 | 車道 | 6.0 | 5.5 | 5.5 | 5.5 | 5.5 | 5.5 | 6.0 | 6.0 | 6.0 | 6.0 | 6.0 | 6.0 | 6.0 | 6.0 | 6.0 | 6.1 | 6.1 | 6.08 | 6.0 | 6.0 | 6.0 | 6.0 | 6.0 | 6.0 | 6.0 | 6.0 | 6.0 | 6.0 | 6.0 | 6.0 | 6.0 | 6.0 | 6.0 | 6.0 | 6.0 | 6.0 | 6.0 | 6.0 | 6.0 | 6.0 | 6.0 | 6.0 | |
| | 歩道 | |
| | 左側 | |
| | 右側 | |
| | 路肩 | 0.5 | 0.65 | 0.65 | 0.7 | 0.75 | 0.85 | 0.85 | 0.6 | 0.6 | 0.5 | 0.5 | 0.5 | 0.5 | 0.5 | 0.5 | 0.5 | 0.5 | 0.5 | 0.5 | 0.5 | 0.5 | 0.5 | 0.5 | 0.5 | 0.5 | 0.5 | 0.5 | 0.5 | 0.5 | 0.5 | 0.5 | 0.5 | 0.5 | 0.5 | 0.5 | 0.5 | 0.5 | 0.5 | 0.5 | 0.5 | 0.5 | 0.5 | 0.5 | 0.5 | 0.5 | |
| 中央分離帯 | |
| 側溝 | 左側 | 0.6 | 0.6 | 0.6 | 0.6 | 0.6 | 0.6 | 0.6 | 0.6 | 0.6 | 0.6 | 0.6 | 0.6 | 0.6 | 0.6 | 0.6 | 0.6 | 0.6 | 0.6 | 0.6 | 0.6 | 0.6 | 0.6 | 0.6 | 0.6 | 0.6 | 0.6 | 0.6 | 0.6 | 0.6 | 0.6 | 0.6 | 0.6 | 0.6 | 0.6 | 0.6 | 0.6 | 0.6 | 0.6 | 0.6 | 0.6 | 0.6 | 0.6 | 0.6 | 0.6 | 0.6 | |
| | 右側 | | | 0.0 | 0.5 | 0.5 | 0.5 | 0.5 | 0.5 | 0.5 | 0.5 | 0.5 | 0.5 | 0.5 | 0.5 | 0.5 | 0.5 | 0.5 | 0.5 | 0.5 | 0.5 | 0.5 | 0.5 | 0.5 | 0.5 | 0.5 | 0.5 | 0.5 | 0.5 | 0.5 | 0.5 | 0.5 | 0.5 | 0.5 | 0.5 | 0.5 | 0.5 | 0.5 | 0.5 | 0.5 | 0.5 | 0.5 | 0.5 | 0.5 | 0.5 | 0.5 | 0.5 | |
| その他 | |
| 主要工造物 | |
| 路面種別 | AS | |AS | |
| 舗装区間番号 | | 1 | | | 2 | | | | | | | | | | 3 | |

| | |
|-------|--------------|
| 路線名 | 主要地方道 徳山光線 |
| 図面名 | 200805027-00 |
| 作成年月日 | 2015年3月25日 |
| 縮尺 | 1/1000 |
| 図面番号 | 27-00 |
| 事務所名 | 周南土木建築事務所 |