


① 現道 2 現道(分離) 3 旧道 4 新道 5 専用自歩道

平面図 縮尺千分の一

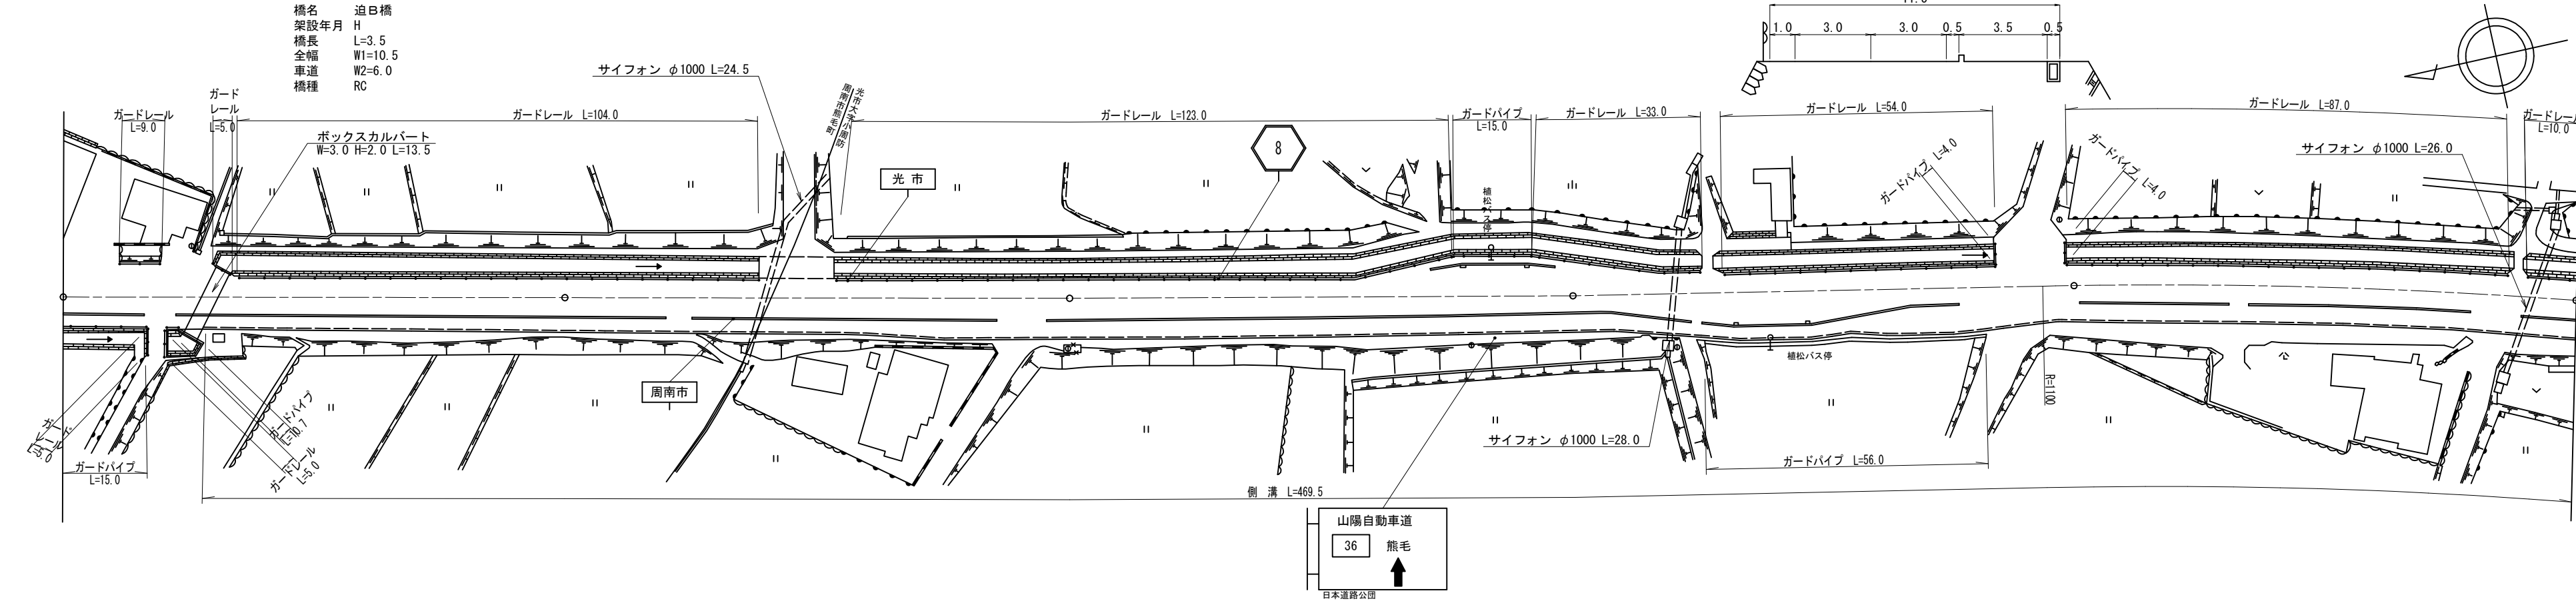

道路台帳修正履歴

カルテ番号	修正内容	調整年月日	業者名
	転記	2005.01.10	ヤマコン
2008-05-034	図面番号修正	2009.03.27	ヤマコン
2009-05-180	橋梁諸元変更	2010.03.25	ヤマコン
2014-05-007	ラスベク変換	2015.03.25	ヤマコン

区間番号	100.0																															200.0																															300.0																															400.0																															500.0																														
	1	2	3	4	5	6	7	8	9	10	11	12	13	14	15	16	17	18	19	20	21	22	23	24	25	26	27	28	29	30	31	
点間距離	27.0	3.5	69.5	40.0	16.0	20.0	24.0	58.0	5.0	5.0	5.0	5.0	13.0	5.0	1.0	1.0	5.0	10.0	5.0	5.0	5.0	15.0	5.0	5.0	5.0	5.0	11.0	18.0	5.0	63.0	37.0	
全幅員	全幅員	10.0	10.5	10.5	10.5	10.5	11.5	11.5	11.5	11.5	11.5	11.5	11.5	11.5	11.5	11.5	11.5	11.5	11.5	11.5	11.5	11.5	11.5	11.5	11.5	11.5	11.5	11.5	11.5	11.5	11.5	11.5	11.5	
	車道	6.0	6.0	6.0	6.0	6.0	6.0	6.0	6.0	6.0	6.0	6.0	6.0	6.0	6.0	6.0	6.0	6.0	6.0	6.0	6.0	6.0	6.0	6.0	6.0	6.0	6.0	6.0	6.0	6.0	6.0	6.0	6.0	
	歩道	
	左側	
	右側	
内訳	左側路肩	1.0	1.0	1.0	1.0	1.0	1.0	1.0	1.0	1.0	1.0	1.0	1.0	1.0	1.0	1.0	1.0	1.0	1.0	1.0	1.0	1.0	1.0	1.0	1.0	1.0	1.0	1.0	1.0	1.0	1.0	1.0	1.0	1.0	
	右側路肩	0.5	0.5	0.5	0.5	0.5	0.5	0.5	0.5	0.5	0.5	0.5	0.5	0.5	0.5	0.5	0.5	0.5	0.5	0.5	0.5	0.5	0.5	0.5	0.5	0.5	0.5	0.5	0.5	0.5	0.5	0.5	0.5	0.5	
	中央分離帯	
側溝	左側	
	右側	
主要工物	05225	
路面種別	AS																																			AS	
舗装区間番号	1	2	3	4	5	6	

路線名	主要地方道 徳山光線
図面名	200805036-00
作成年月日	2015年3月25日
縮尺	1/1000
図面番号	37-00
事務所名	周南土木建築事務所