


平面図
縮尺千分の一

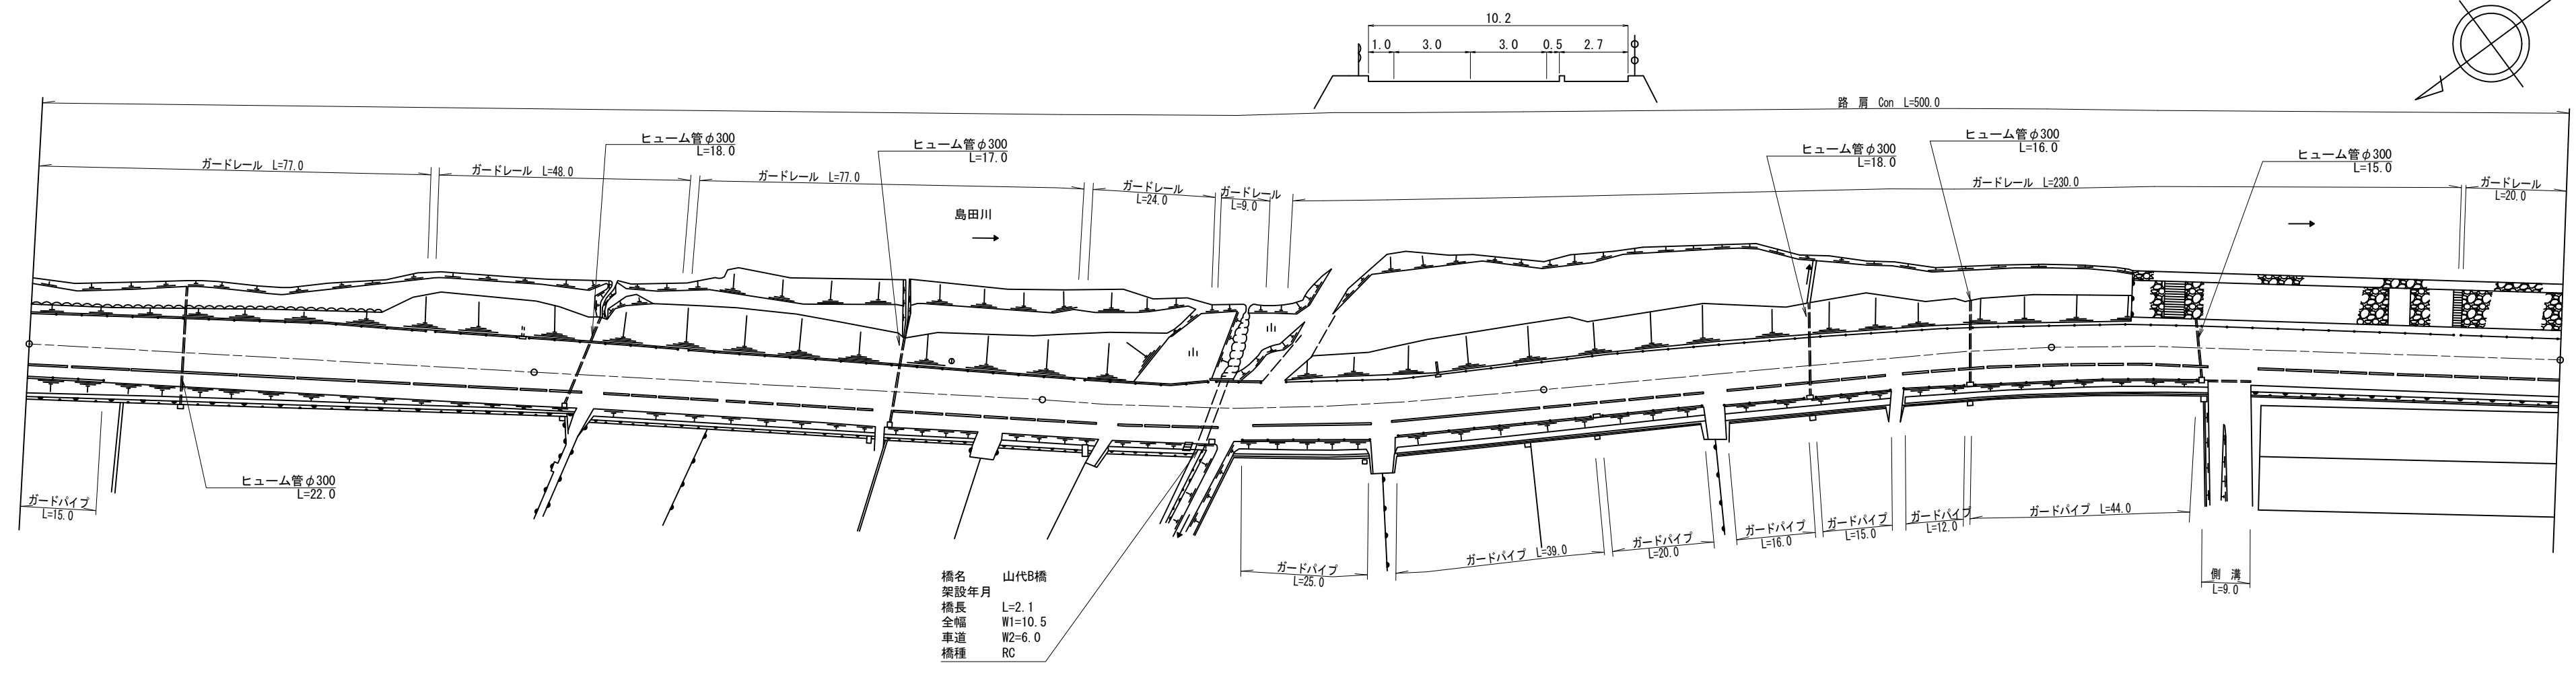

道路台帳修正履歴

カルテ番号	修正内容	調整年月日	業者名
	転記	2000.03.31	ヤマコン
2008-05-034	図面番号修正	2009.03.27	ヤマコン
2014-05-008	ラスベク変換	2015.03.25	ヤマコン
2017-05-027	橋梁諸元追加	2018.03.30	ヤマコン

区間	番号	100.0																	200.0		300.0			400.0			500.0
	距離	15.0	34.0	27.0	24.0	36.0	60.0	4.0	33.1	2.1	43.8	21.0	39.0	41.0	20.0	30.0	9.0	61.0									
全幅員	全幅員	11.6	12.3	12.7	12.3	11.98	11.5	10.6	10.58	10.5	10.2	10.22	10.25	10.2	10.2	10.7	10.7	10.25									
	車道	車道	6.0	6.0	6.0	6.0	6.0	6.0	6.0	6.0	6.0	6.0	6.0	6.0	6.0	6.0	6.0	6.0									
		歩道	2.7	2.7	2.7	2.7	2.7	2.7	2.7	2.7	2.7	2.7	2.7	2.7	2.7	2.7	2.7	2.7									
	路肩	左側	2.4	3.1	3.5	3.1	2.78	2.3	1.4	1.38	1.3	1.0	1.02	1.05	1.0	1.0	1.0	1.0	1.05								
		右側	0.5	0.5	0.5	0.5	0.5	0.5	0.5	0.5	0.5	0.5	0.5	0.5	0.5	0.5	0.5	0.5	0.5								
中央	分離帯																										
側溝	左側																										
	右側															0.5	0.5										
その他																											
主要	工作物									06228																	
路面	種別	AS																AS									
舗装	区間	1	2	3	4	5	6	7																			
	番号	100.0	100.0	33.1	2.1	64.8	100.0	100.0																			

路線名	主要地方道 徳山光線
図面名	200805044-00
作成年月日	2018年3月30日
縮尺	1/1000
図面番号	45-00
事務所名	周南土木建築事務所