


標題	路線コード	008	図面コード	046-00	路線名	主要地方道 徳山光線	県名	山口県	地名	光市大字三井	図面番号	47	① 現道 2 現道(分離) 3 旧道 4 新道 5 専用自歩道
----	-------	-----	-------	--------	-----	------------	----	-----	----	--------	------	----	---------------------------------

平面図
縮尺千分の一

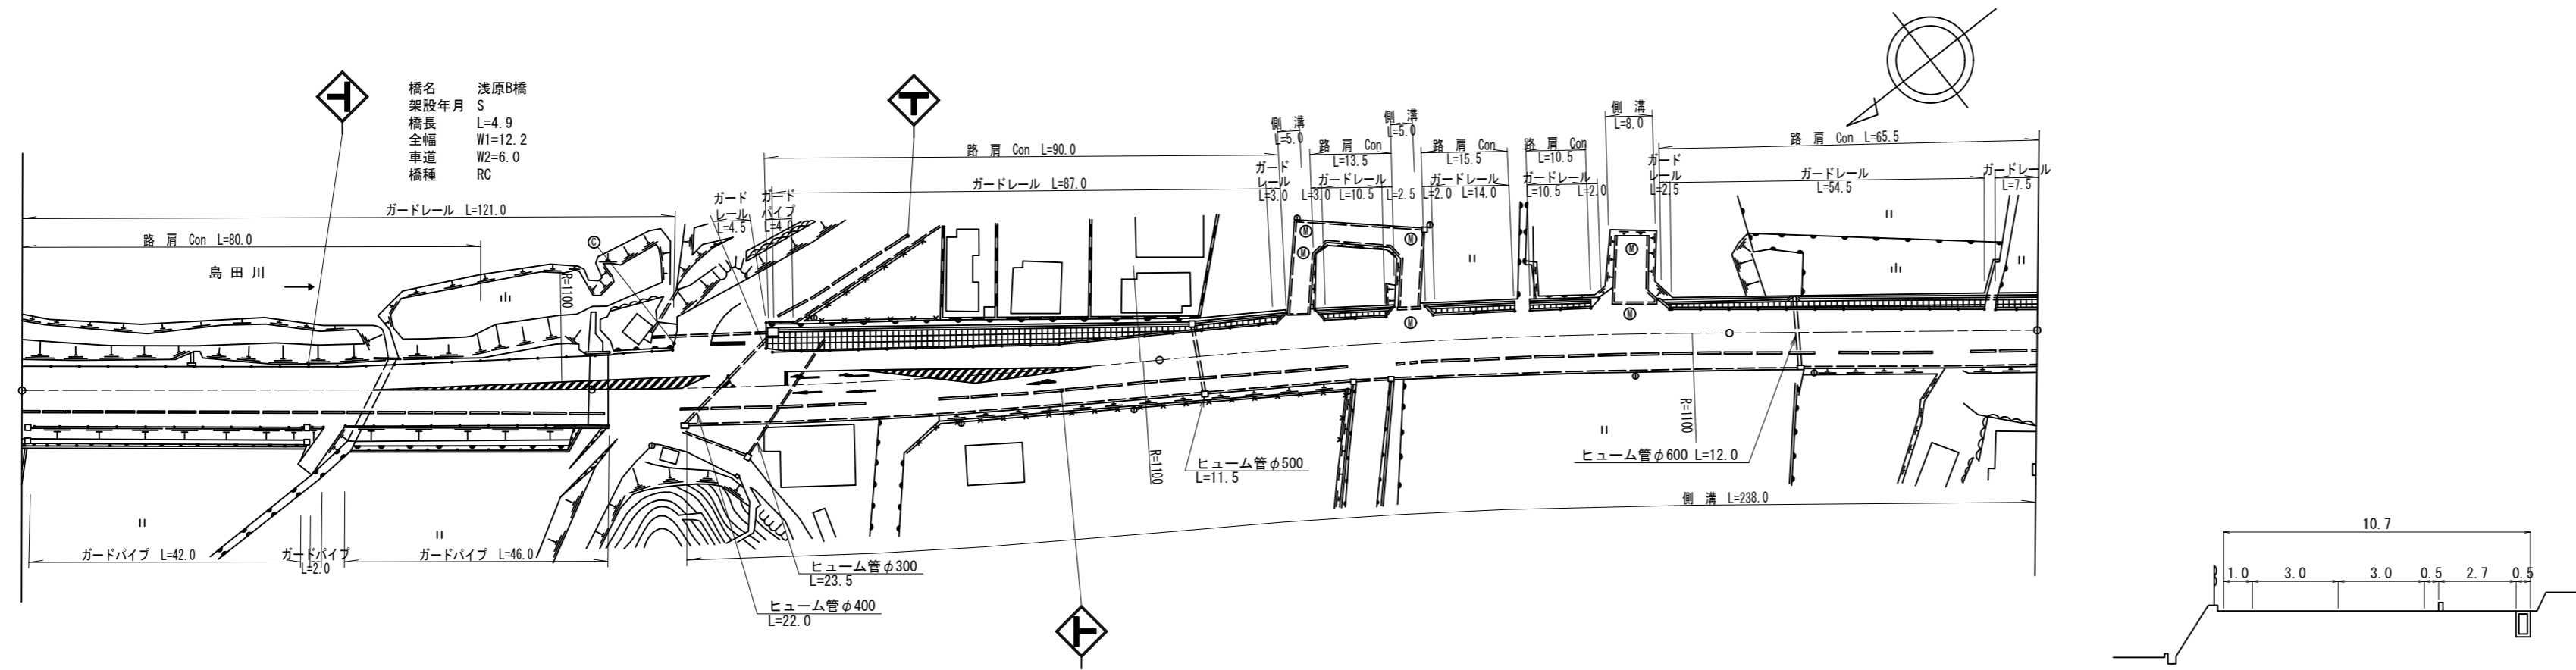

道路台帳修正履歴

カルテ番号	修正内容	調整年月日	業者名
	転記	2001.07.31	ヤマコン
2008-05-034	図面番号修正	2009.03.27	ヤマコン
2009-05-183	橋梁諸元変更	2010.03.25	ヤマコン
2014-05-008	ラスベク変換	2015.03.25	ヤマコン

区間	番号	距離																											
		1	2	3	4	5	6	7	8	9	10	11	12	13	14	15	16	17	18	19	20	21	22	23	24	25	26	27	
全幅員		10.2	10.3	11.0	11.9	12.2	12.2	12.8	12.8	12.1	11.0	10.81	10.75	10.75	12.0	13.0	13.0	13.0	10.7	10.7	12.2	12.2	10.7	11.32	10.8	10.7			
全幅員内訳	車道	6.0	6.0	6.0	6.0	6.0	6.0	6.0	6.0	6.0	6.0	6.0	6.0	6.0	6.0	6.0	6.0	6.0	6.0	6.0	6.0	6.0	6.0	6.0	6.0	6.0	6.0	6.0	6.0
	左側歩道																												
	右側歩道	2.7	2.7	2.7	2.7	2.7	2.7	2.7	2.7	2.7	2.7	2.7	2.7	2.7	2.7	2.7	2.7	2.7	2.7	2.7	2.7	2.7	2.7	2.7	2.7	2.7	2.7	2.7	2.7
	左側路肩	1.0	1.1	1.8	2.7	3.0	3.0	3.6	3.1	2.4	1.3	1.11	1.05	1.05	1.05	1.05	1.05	1.05	1.0	1.0	1.0	1.0	1.0	1.0	1.0	1.0	1.0	1.0	1.0
	右側路肩	0.5	0.5	0.5	0.5	0.5	0.5	0.5	0.5	0.5	0.5	0.5	0.5	0.5	0.5	0.5	0.5	0.5	0.5	0.5	0.5	0.5	0.5	0.5	0.5	0.5	0.5	0.5	0.5
中央分離帯																													
側溝	左側																												
	右側						0.0	0.5	0.5	0.5	0.5	0.5	0.5	0.5	0.5	0.5	0.5	0.5	0.5	0.5	0.5	0.5	0.5	0.5	0.5	0.5	0.5	0.5	
その他																													
主要工造物																													
路面種別		AS																											AS
舗装区間	番号	1	2	3	4	5	6																						
		98.0	2.0	2.9	97.1	100.0	54.0																						

路線名	主要地方道 徳山光線		
図面名	200805046-00		
作成年月日	2015年3月25日		
縮尺	1/1000	図面番号	47-00
事務所名	周南土木建築事務所		