


標題	路線コード	008	図面コード	050-00	路線名	主要地方道 徳山光線	県名	山口県	地名	光市大字三井	図面番号	51	① 現道 2 現道(分離) 3 旧道 4 新道 5 専用自歩道
----	-------	-----	-------	--------	-----	------------	----	-----	----	--------	------	----	---------------------------------

平面図
縮尺千分の一

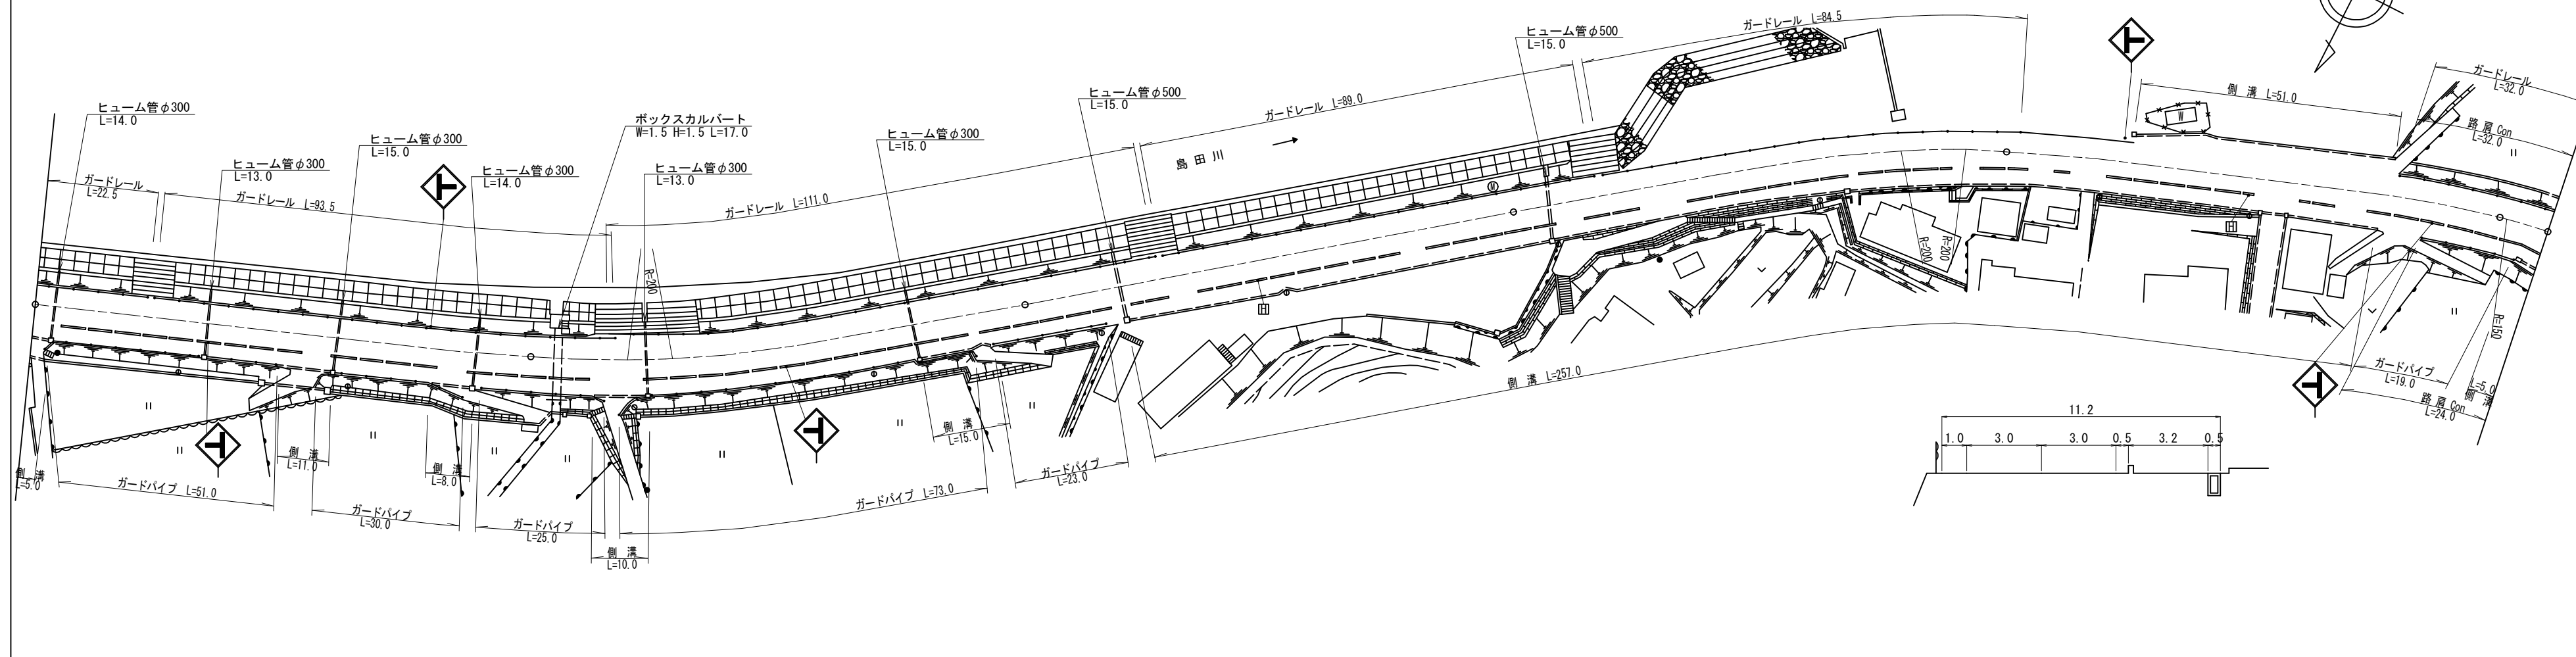

道路台帳修正履歴

カルテ番号	修正内容	調整年月日	業者名
	転記	2000.12.31	ヤマコン
2008-05-034	図面番号修正	2009.03.27	ヤマコン
2014-05-008	ラスベク変換	2015.03.25	ヤマコン

区間	番号																											
	1	2	3	4	5	6	7	8	9	10	11	12	13	14	15	16	17	18	19	20	21	22	23	24				
点間距離	5.0		45.0	11.0	20.0	8.0	11.0	13.0	10.0		54.0	15.0	8.0	19.0		72.0	9.0	36.0		64.0	14.0	11.0	14.0	4.0	33.0	24.0	5.0	5.0
全幅員	全幅員	11.15	11.25	10.8		10.7	11.15	10.7	10.7	10.7	10.7	10.7	10.7	10.7	10.7	10.7	10.7	10.7	10.7	10.7	10.7	10.7	10.7	10.7	10.7	10.7	10.7	10.7
	車道	6.0	6.0	6.0	6.0	6.0	6.0	6.0	6.0	6.0	6.0	6.0	6.0	6.0	6.0	6.0	6.0	6.0	6.0	6.0	6.0	6.0	6.0	6.0	6.0	6.0	6.0	6.0
	左側歩道	3.65	3.65	3.2	3.2	3.65	3.2	3.65	3.2	3.65	3.2	3.65	3.2	3.65	3.2	3.65	3.2	3.65	3.2	3.65	3.2	3.65	3.2	3.65	3.2	3.65	3.2	3.65
	右側歩道	1.0	1.1	1.0	1.0	1.0	1.0	1.0	1.0	1.0	1.0	1.0	1.0	1.0	1.0	1.0	1.0	1.0	1.0	1.0	1.0	1.0	1.0	1.0	1.0	1.0	1.0	1.0
	路肩	0.5	0.5	0.5	0.5	0.5	0.5	0.5	0.5	0.5	0.5	0.5	0.5	0.5	0.5	0.5	0.5	0.5	0.5	0.5	0.5	0.5	0.5	0.5	0.5	0.5	0.5	0.5
側溝	左側	(0.45)	(0.45)	(0.45)	(0.45)	(0.45)	(0.45)	(0.45)	(0.45)	(0.45)	(0.45)	(0.45)	(0.45)	(0.45)	(0.45)	(0.45)	(0.45)	(0.45)	(0.45)	(0.45)	(0.45)	(0.45)	(0.45)	(0.45)	(0.45)	(0.45)	(0.45)	(0.45)
	右側	(0.45)	(0.45)	(0.45)	(0.45)	(0.45)	(0.45)	(0.45)	(0.45)	(0.45)	(0.45)	(0.45)	(0.45)	(0.45)	(0.45)	(0.45)	(0.45)	(0.45)	(0.45)	(0.45)	(0.45)	(0.45)	(0.45)	(0.45)	(0.45)	(0.45)	(0.45)	(0.45)
その他																												
主要工物																												
路面種別	AS																											AS
舗装区間		1									2																	6
		100.0									100.0																	10.0

路線名	主要地方道 徳山光線
図面名	200805050-00
作成年月日	2015年3月25日
縮尺	1/1000
図面番号	51-00
事務所名	周南土木建築事務所