


平面図
縮尺千分の一

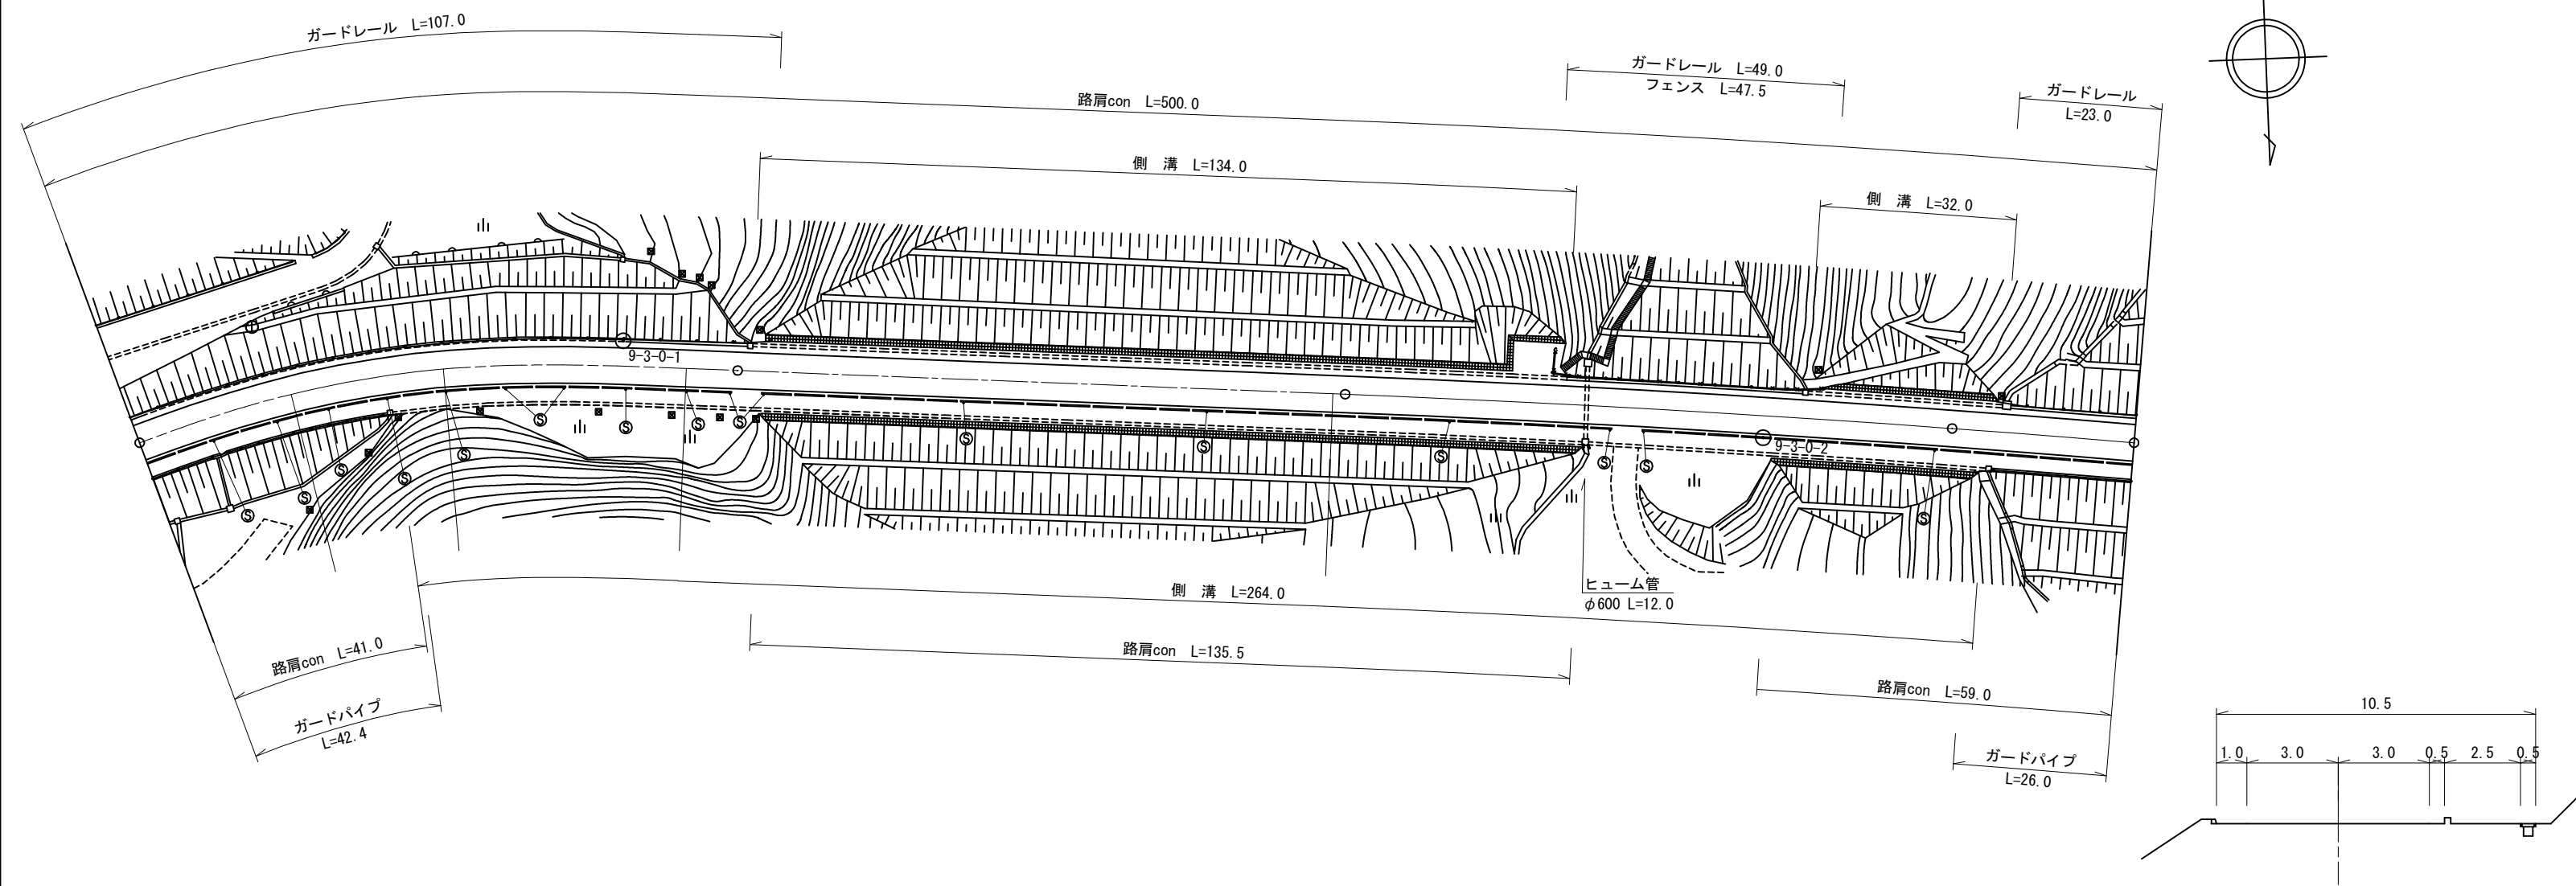

道路台帳修正履歴

カルテ番号	修正内容	調整年月日	業者名
	転記	2007.03.05	ヤマコン
2014-05-011	転記	2015.03.25	ヤマコン

区間	番号	1	2	3	4	5	6	7	8	9	10	
点間	距離	42.0	58.0	2.0	98.0	36.0	40.0	24.0	6.0	2.0	22.0	500.0
全幅員内訳	全幅員	10.0	10.5	10.5	11.0	11.5	10.5	11.0	11.0	10.5	10.0	
	車道	6.0	6.0	6.0	6.0	6.0	6.0	6.0	6.0	6.0	6.0	
	歩道											
	左側											
	右側	2.5	2.5	3.0	3.0	3.0	3.0	3.0	3.0	3.0	2.5	2.5
路肩	左側	1.0	1.0	1.0	1.5	1.5	1.5	1.5	1.5	1.5	1.0	
右側	0.5	0.5	0.5	0.5	0.5	0.5	0.5	0.5	0.5	0.5	0.5	
中央	分離帯											
側溝	左側			0.0	0.5	0.5	0.0	0.5	0.5	0.0		
右側		0.0	0.5	0.5	0.5	0.5	0.5	0.5	0.0	0.0		
その他												
主要	工作物											
路面	種別	AS									AS	
舗装	区間	1	2	3	4							
番号		100.0	100.0	100.0	30.0							

路線名	主要地方道 徳山徳地線
図面名	200905003-00
作成年月日	2015年3月25日
縮尺	1/1000
図面番号	03-00
事務所名	周南土木建築事務所