


標題	路線コード	009	図面コード	032-00	路線名	主要地方道 徳山徳地線	県名	山口県	地名	周南市大字鹿野下	図面番号	33	① 現道 2 現道(分離) 3 旧道 4 新道 5 専用自歩道
----	-------	-----	-------	--------	-----	-------------	----	-----	----	----------	------	----	---------------------------------

平面図
縮尺千分の一

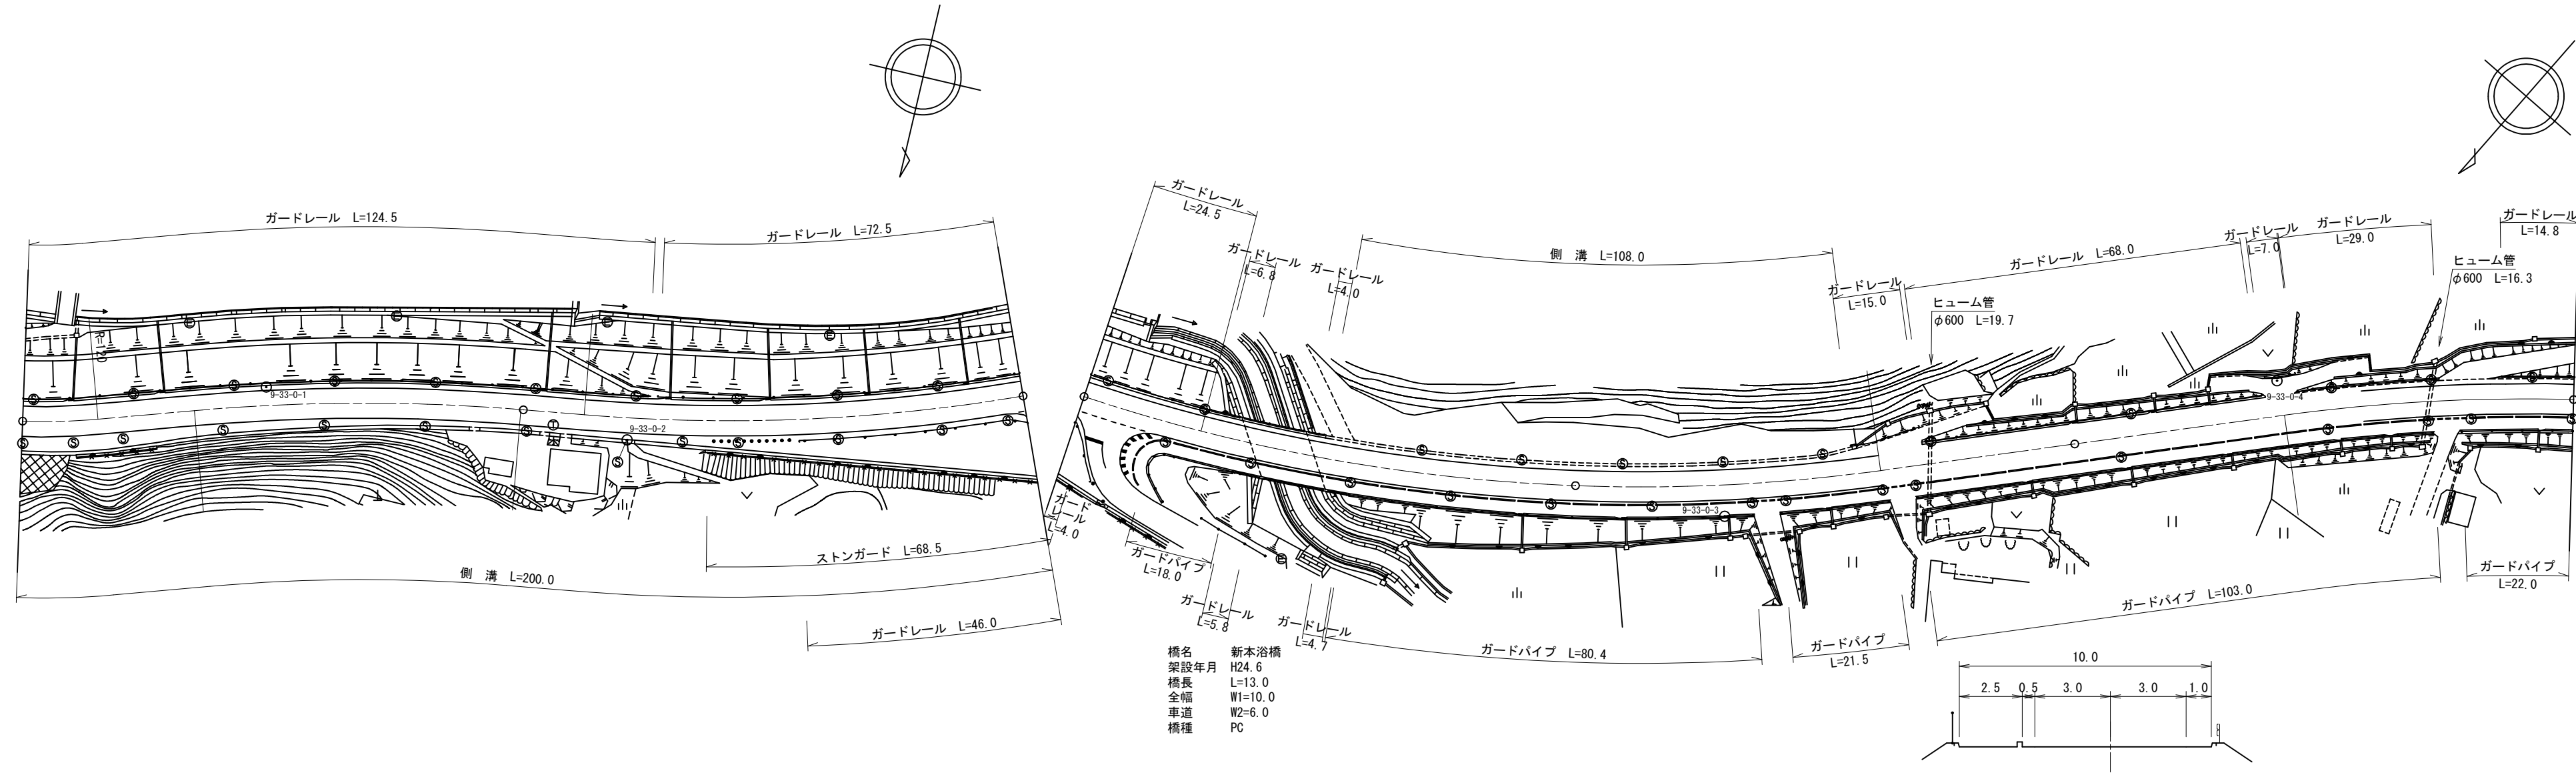

道路台帳修正履歴

カルテ番号	修正内容	調整年月日	業者名
	転記	2007.01.18	ヤマコン
2009-05-197	橋梁諸元変更	2010.03.25	ヤマコン
2012-05-043	バイパス	2013.03.31	ヤマコン

区間番号	雪寒	1	2	3	4	5	6	7	8	9	10	12	13	14	15	16	17	500.0	
点間距離		16.5	14.5	18.0	23.0	28.0	22.0		78.0	14.0	20.0	13.0	1.5		48.5	7.0	13.0	30.5	100.0
全幅員		9.9	10.1	9.3	8.8	8.4	8.0	8.0	8.0	8.0	10.0	10.0	10.0	10.0	11.5	11.0	10.0	10.0	10.0
全幅員内訳	車道	6.0	6.0	6.0	6.0	6.0	6.0	6.0	6.0	6.0	6.0	6.0	6.0	6.0	6.0	6.0	6.0	6.0	6.0
	歩道																		
	左側																		
	右側																		
	路肩	左側	1.0	1.0	1.0	1.0	1.0	1.0	1.0	1.0	1.0	1.0	1.0	1.0	1.0	1.0	1.0	1.0	1.0
中央	右側	2.9	3.1	2.3	1.8	1.4	1.0	1.0	1.0	0.5	0.5	0.5	0.5	0.5	0.5	0.5	0.5	0.5	0.5
側溝	左側																		
その他	右側	0.7	0.7	0.7	0.7	0.7	0.7	0.7	0.7	0.0	0.0	0.0	0.0	0.0	0.0	0.0	0.0	0.0	0.0
主要	工作物										05267								
路面	種別	AS																	AS
舗装	区間番号		1			2			3	4		5		6			7		
			100.0			100.0			34.0	13.0		53.0		100.0			100.0		

路線名	主要地方道 徳山徳地線
図面名	200905032-00
作成年月日	2013年3月31日
縮尺	1/1000
図面番号	33-00
事務所名	周南土木建築事務所