


|    |       |     |       |        |     |             |    |     |    |         |      |    |                                 |
|----|-------|-----|-------|--------|-----|-------------|----|-----|----|---------|------|----|---------------------------------|
| 標題 | 路線コード | 009 | 図面コード | 049-00 | 路線名 | 主要地方道 徳山徳地線 | 県名 | 山口県 | 地名 | 周南市大字巢山 | 図面番号 | 50 | ① 現道 2 現道(分離) 3 旧道 4 新道 5 専用自歩道 |
|----|-------|-----|-------|--------|-----|-------------|----|-----|----|---------|------|----|---------------------------------|

平面図  
縮尺千分の一

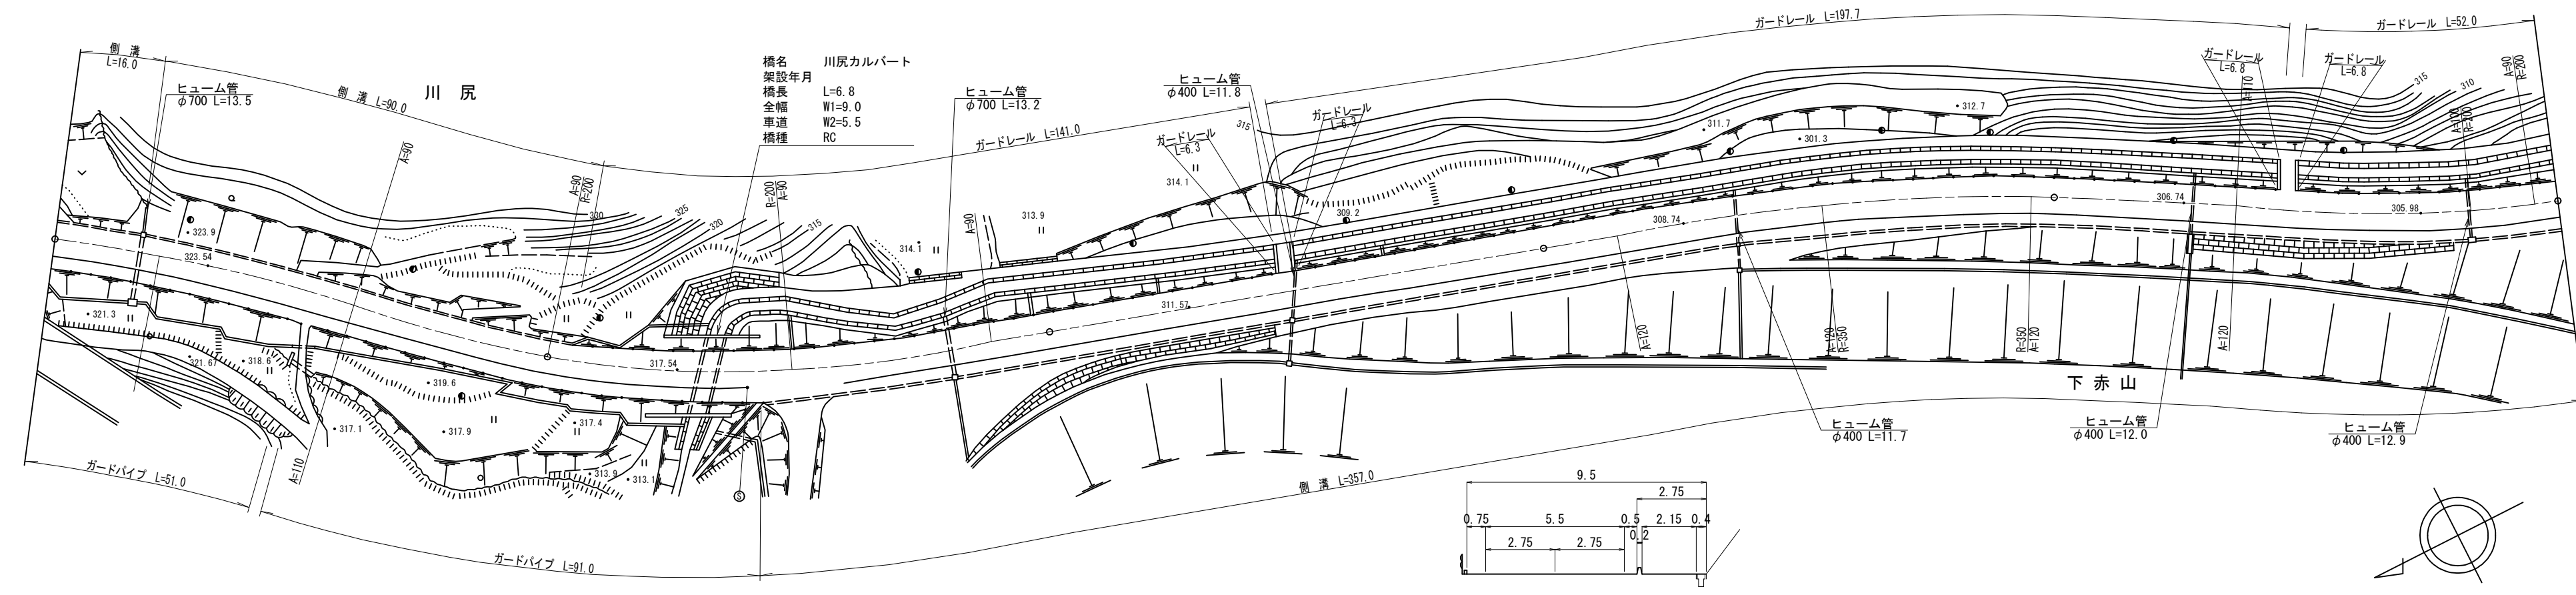

道路台帳修正履歴

| カルテ番号       | 修正内容             | 調整年月日      | 業者名  |
|-------------|------------------|------------|------|
|             | 転記               | 2000.03.30 | ヤマコン |
| 2017-05-035 | ラスベク変換<br>橋梁諸元追加 | 2018.03.30 | ヤマコン |
|             |                  |            |      |
|             |                  |            |      |

|     |      |       |       |       |       |       |       |       |       |       |  |
|-----|------|-------|-------|-------|-------|-------|-------|-------|-------|-------|--|
| 区間  | 番号   | 1     | 2     | 3     | 4     | 5     | 6     | 7     | 8     | 9     |  |
| 点間  | 距離   | 16.0  | 84.0  | 6.0   | 37.0  | 15.0  | 42.0  | 100.0 | 100.0 | 100.0 |  |
| 全幅員 | 全幅員  | 9.9   | 9.9   | 9.6   | 9.7   | 9.7   | 10.15 | 9.94  | 9.73  | 9.5   |  |
|     | 車道   | 5.5   | 5.5   | 5.5   | 5.5   | 5.5   | 5.5   | 5.5   | 5.5   | 5.5   |  |
|     | 左側歩道 | 2.2   | 2.2   | 2.2   | 2.2   | 2.2   | 2.75  | 2.75  | 2.75  | 2.75  |  |
|     | 右側歩道 | 1.7   | 1.7   | 1.4   | 0.8   | 0.8   | 0.7   | 0.7   | 0.7   | 0.7   |  |
|     | 路肩   | 0.5   | 0.5   | 0.5   | 0.5   | 1.2   | 1.1   | 0.91  | 0.71  | 0.5   |  |
| 側溝  | 左側   | (0.7) | (0.7) | (0.6) |       | (0.6) |       | (0.4) | (0.4) | (0.4) |  |
| 側溝  | 右側   |       | (0.6) | (0.6) |       | (0.6) |       |       |       |       |  |
| その他 |      |       |       |       |       |       |       |       |       |       |  |
| 主要  | 工作物  |       |       |       |       |       |       |       |       |       |  |
| 路面  | 種別   | AS    |       |       |       |       |       |       |       | AS    |  |
| 舗装  | 区間   | 1     | 2     | 3     | 4     | 5     |       |       |       |       |  |
|     | 番号   | 100.0 | 100.0 | 100.0 | 100.0 | 100.0 |       |       |       |       |  |

|       |              |
|-------|--------------|
| 路線名   | 主要地方道 徳山徳地線  |
| 図面名   | 200905049-00 |
| 作成年月日 | 2018年3月30日   |
| 縮尺    | 1/1000       |
| 図面番号  | 50-00        |
| 事務所名  | 周南土木建築事務所    |