


標題	路線コード	009	図面コード	9-0	路線名	主要地方道徳山徳地線	県名	山口県	地名	山口市徳地串	図面番号	9	① 現道 2 現道(分離) 3 旧道 4 新道 5 専用自歩道
----	-------	-----	-------	-----	-----	------------	----	-----	----	--------	------	---	---------------------------------

平面図
縮尺千分の一

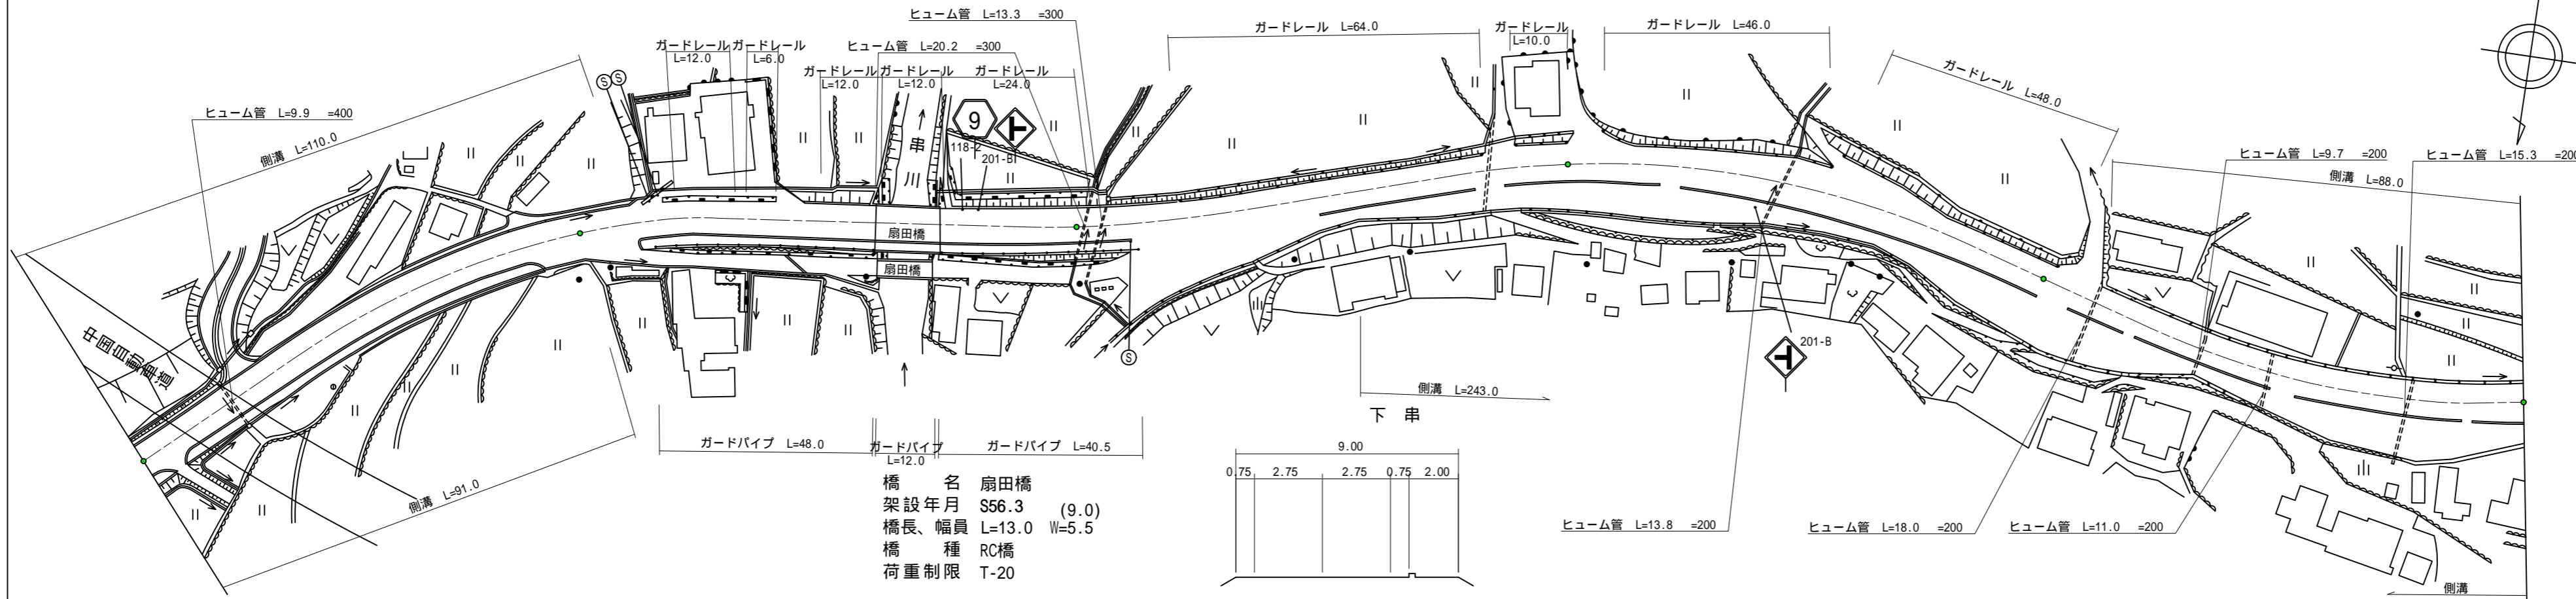

道路台帳修正履歴

カルテ番号	修正内容	調整年月日	業者名
	転記	1997.3.31	三建調査
2014-08-099	平面図修正	2014.5.22	三建調査

区間	番号	100.0																																	
点間	距離	22.0	76.0		11.0	48.0		13.0	28.0		57.0		15.0	12.0	5.0	11.0	13.0	18.0	11.0	6.0	5.0	5.0	7.0	10.0	10.0	15.0	5.0	7.0	10.0	13.0	27.0	18.0	7.0	13.0	
全幅員	全幅員	9.5	9.5		9.5	9.5		9.5	9.0		9.0	9.0		9.0	10.5	11.2	12.5	13.0	14.5	14.0	14.5	14.0	13.5	14.5	13.0	12.5	14.5	14.45	9.55	14.45	16.45	15.45	12.25		
	車道	5.5	5.5		5.5	5.5		5.5	5.5		5.5	5.5		5.5	5.5	5.5	5.5	5.5	5.5	5.5	5.5	5.5	5.5	5.5	5.5	5.5	5.5	5.5	5.5	5.5	5.5	5.5	5.5	5.5	
	左側歩道																																		
	右側歩道	2.2	2.2		2.2	2.0		2.0	2.0		2.0	2.0		2.0	3.5	4.2	5.5	5.5	6.0	6.0	6.7	6.0	4.8	4.0	3.5	3.2	2.5	5.0	6.9	6.9	6.9	6.9	6.9	6.9	6.9
	左側路肩	1.3	1.3		1.3	0.75		0.75	0.75		0.75	0.75		0.75	0.75	0.75	0.75	0.75	0.75	0.75	0.75	0.75	0.75	0.75	0.75	0.75	0.75	0.75	0.75	0.75	0.75	0.75	0.75	0.75	0.75
右側路肩	0.5	0.5		0.5	0.75		0.75	0.75		0.75	0.75		0.75	0.75	0.75	0.75	0.75	0.75	0.75	0.75	0.75	0.75	0.75	0.75	0.75	0.75	0.75	0.75	0.75	0.75	0.75	0.75	0.75	0.75	0.75
中央分離帯																																			
側溝	左側	(-0.55)	(-0.55)		0.55	0.0								0.0	0.9	0.9	0.9	0.9	0.9	0.9	0.9	0.9	0.9	0.9	0.9	0.9	0.9	0.9	0.9	0.9	0.9	0.9	0.9	0.9	0.9
	右側		0.55		0.0									0.9	0.9	0.9	0.9	0.9	0.9	0.9	0.9	0.9	0.9	0.9	0.9	0.9	0.9	0.9	0.9	0.9	0.9	0.9	0.9	0.9	0.9
その他		AS																																	
主要	工作物	06076																																	
路面	種別	AS																																	
舗装	区間	1	2	3	4	5	6	7																											
	番号	100.0	59.0	13.0	28.0	100.0	100.0	100.0																											

路線名	主要地方道 徳山徳地線		
図面名	200907009-00		
作成年月日	2014年5月22日		
縮尺	1/1000	図面番号	009-00
事務所名	防府土木建築事務所 (阿東分室)		