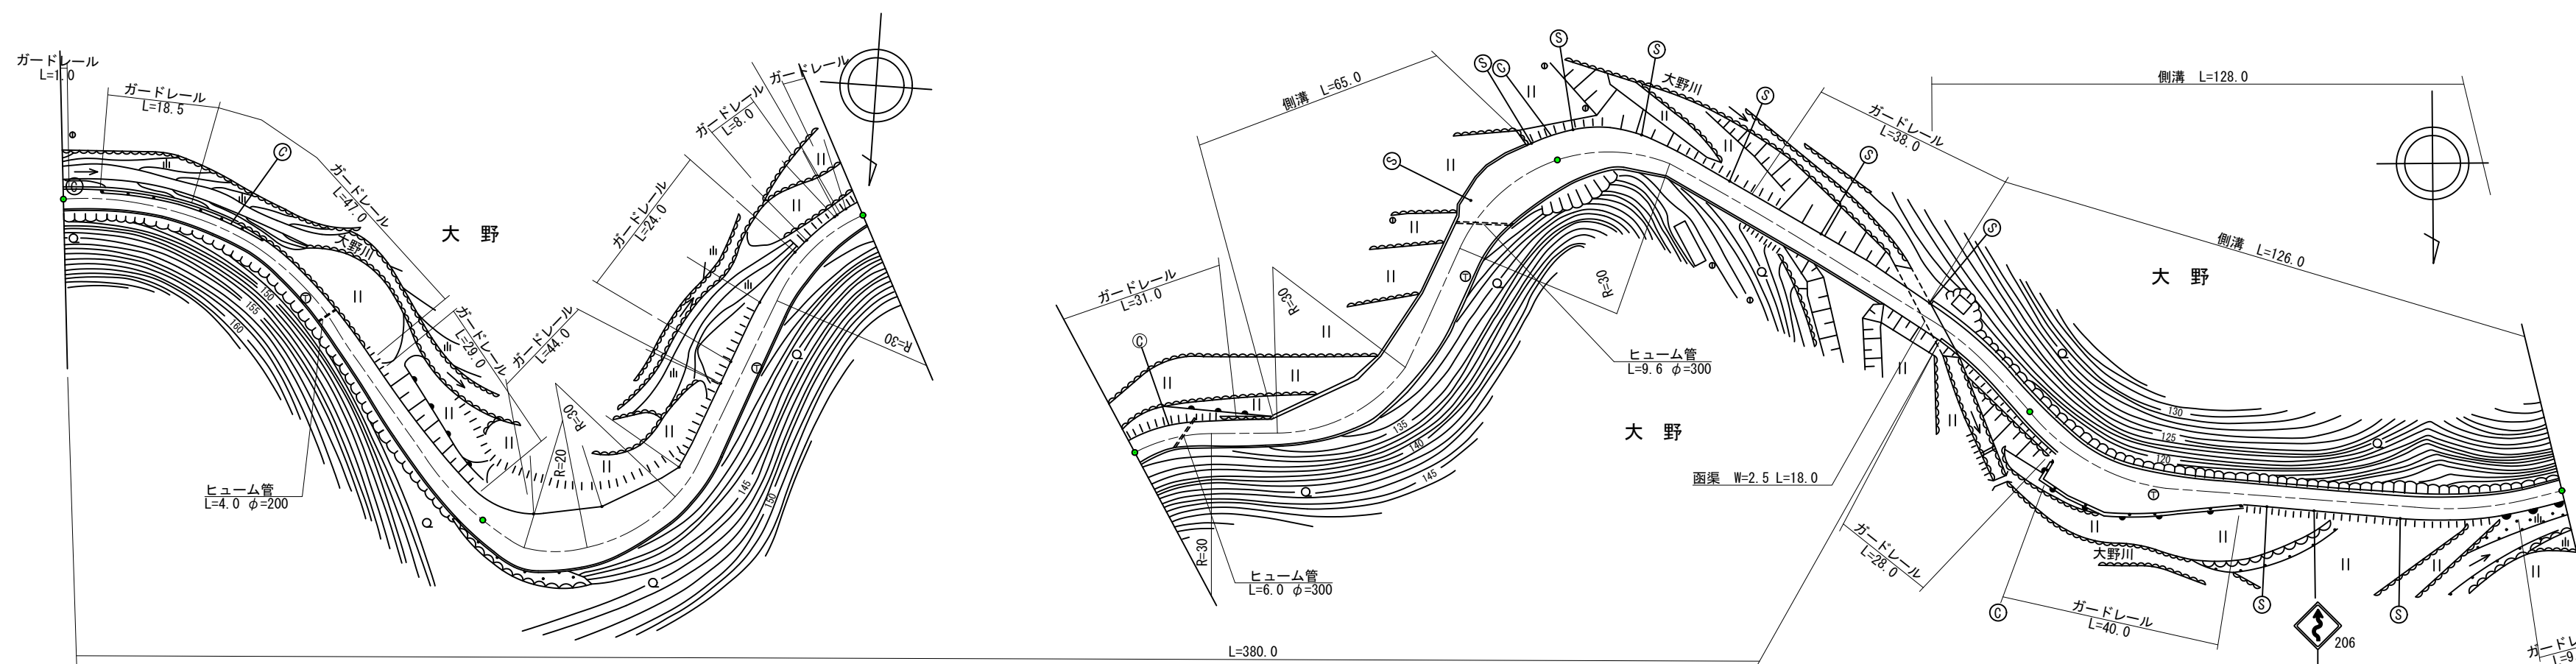


標準		路線コード		009		図面コード		16-0		路 線 名		主要地方道徳山徳地線		県 名		山 口 県		地 名		山口市徳地山畑		図面番号		16		① 現道 2 現道(分離) 3 旧道 4 新道 5 専用自歩道			
平面図 縮尺千分の一																										道路台帳修正履歴			
		<table><tr><th>カルテ番号</th><th>修正内容</th><th>調整年月日</th><th>業者名</th></tr><tr><td></td><td>転記</td><td>2000. 3. 31</td><td>三建調査</td></tr><tr><td>2015-08-014</td><td>平面図修正</td><td>2016. 3. 31</td><td>三建調査</td></tr><tr><td></td><td></td><td></td><td></td></tr><tr><td></td><td></td><td></td><td></td></tr><tr><td></td><td></td><td></td><td></td></tr></table>				カルテ番号	修正内容	調整年月日	業者名		転記	2000. 3. 31	三建調査	2015-08-014	平面図修正	2016. 3. 31	三建調査												
		カルテ番号	修正内容	調整年月日	業者名																								
			転記	2000. 3. 31	三建調査																								
		2015-08-014	平面図修正	2016. 3. 31	三建調査																								
区 間		番 号																											
点 間		距 離																											
全幅員内訳		全幅員																											
		車道																											
		歩道																											
		左側																											
		右側																											
側溝		左側																											
側溝		右側																											
その他																													
主要		工作物																											
路面		種別																											
舗装		区 間		番 号																									