


標題	路線コード	010	図面コード	27-0	路線名	主要地方道山口福栄須佐線	県名	山口県	地名	萩市川上	図面番号	27	① 現道 2 現道(分離) 3 旧道 4 新道 5 専用自歩道
----	-------	-----	-------	------	-----	--------------	----	-----	----	------	------	----	---------------------------------


平面図
縮尺千分の一

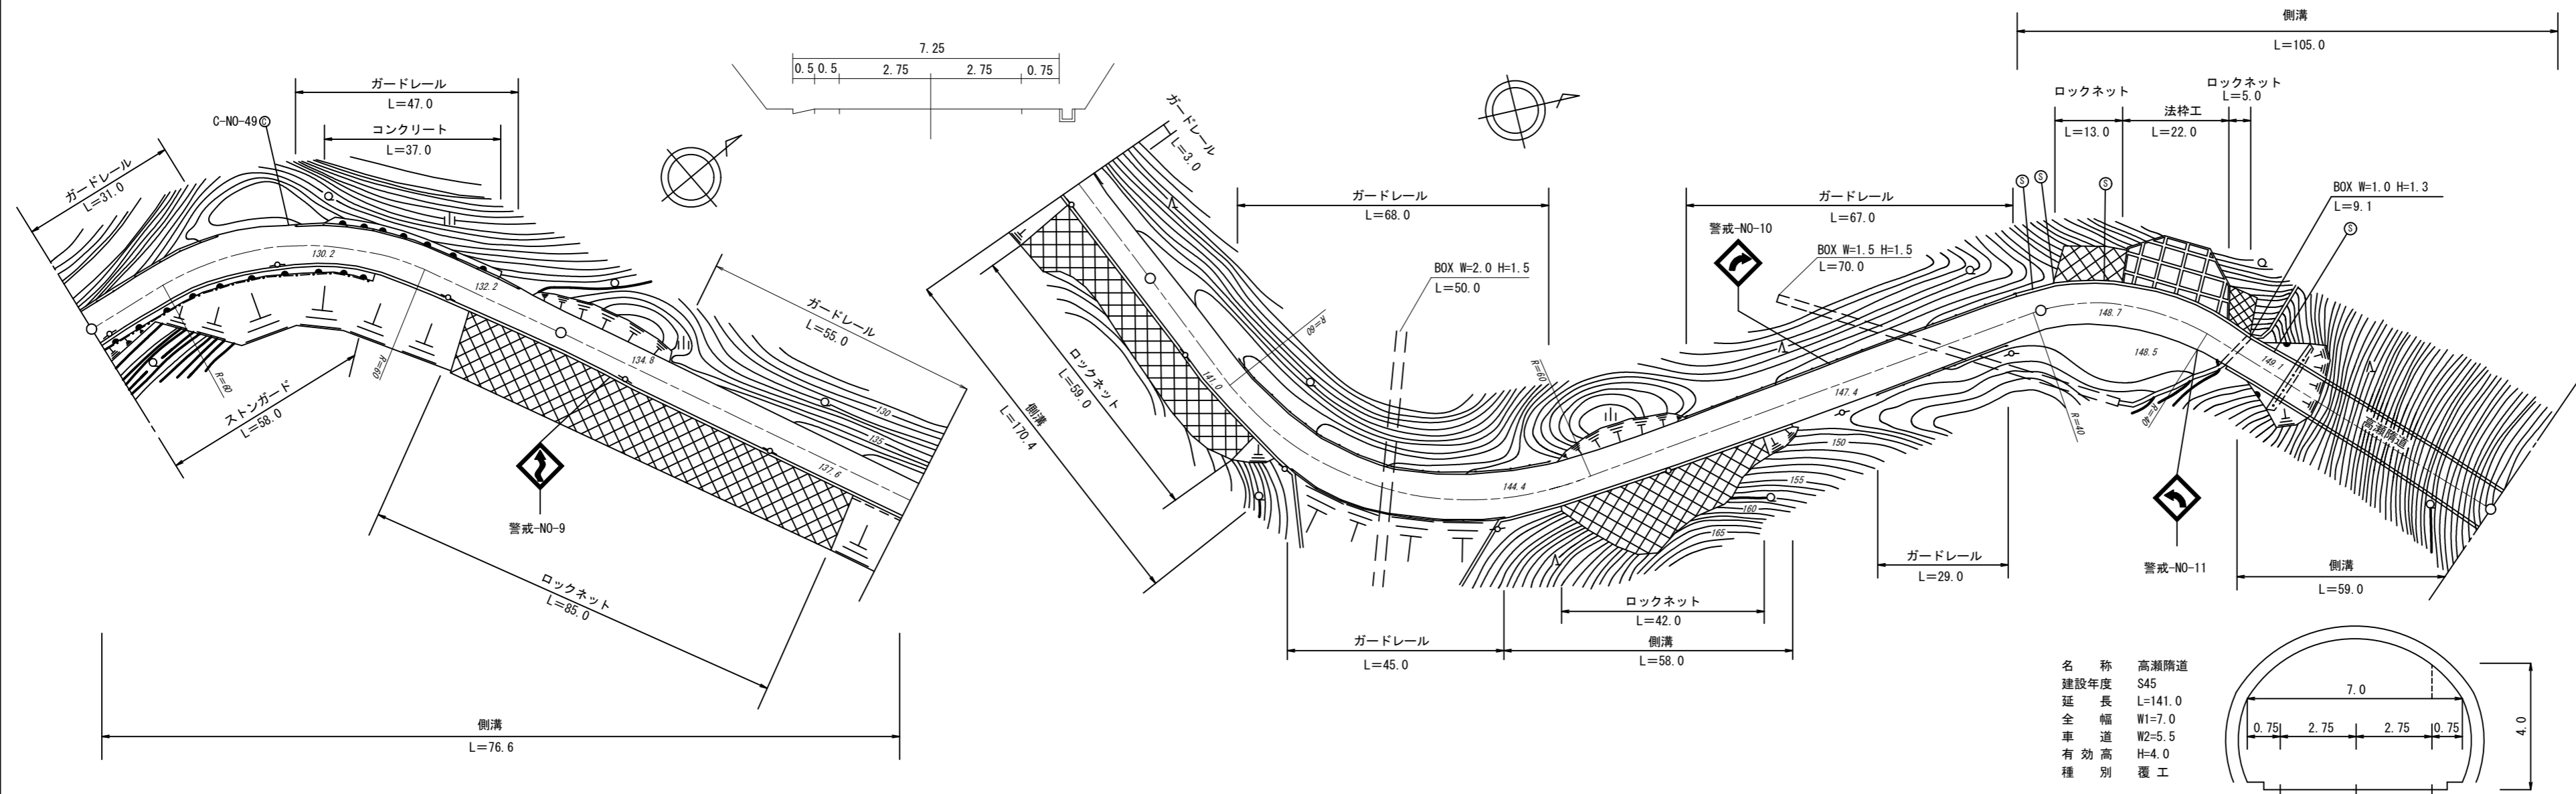

道路台帳修正履歴

カルテ番号	修正内容	調整年月日	業者名
	転記	2005.03.31	富士調査
2012-14-002	トンネル線元変更	2005.03.31	富士調査

名称 高瀬隧道
 建設年度 S45
 延長 L=141.0
 全幅 W1=7.0
 車道 W2=5.5
 有効高 H=4.0
 種別 覆工

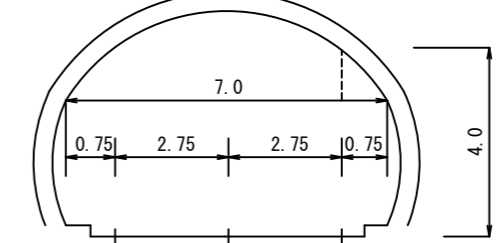

区間番号	100.0																	200.0		300.0			400.0		500.0			
	1	2	3	4	5	6	7	8	9	10	11	12	13	14	15	16	17											
点間距離	22.0	25.0		43.0	10.0	28.0		72.0		40.0	7.0		41.0	12.0		30.0	16.0		49.0	5.0		41.0	11.0		48.0			
全幅員	全幅員	7.0	8.0	8.3		7.9	7.6	7.25		7.25	7.9	8.3		8.3	7.5		7.0	7.3		7.2	7.2		7.1	7.0		7.0		
	車道	左側	5.5	5.5	5.5		5.5	5.5	5.5		5.5	5.5		5.5	5.5		5.5	5.5		5.5	5.5		5.5	5.5		5.5		
		右側																										
	歩道	左側																										
		右側																										
路肩	左側	0.75	1.75	2.05		1.65	1.35	1.0		1.65	2.05		2.05	1.25		0.75	1.05		0.75	0.75		0.75	0.75		0.75			
	右側	0.75	0.75	0.75		0.75	0.75	0.75		0.75	0.75		0.75	0.75		0.75	0.75		0.95	0.95		0.85	0.75		0.75			
中央分離帯	左側																											
	右側																											
側溝	左側																			0.0	0.6		0.6	0.6		0.6		
	右側	0.6	0.6	0.6		0.6	0.6	0.6		0.6	0.6		0.6	0.6		0.6	0.6		0.6	0.6		0.6	0.6		0.6			
その他																												
主要工物																									T2901			
路面種別	AS																								AS/Co	Co		
舗装区間番号		1						2																	3	4	5	6
		100.0						100.0																		100.0	52.0	48.0

路線名	主要地方道山口福栄須佐線		
図面名	201014027-00		
作成年月日	2013年3月31日		
縮尺	1/1000	図面番号	27-00
事務所名	萩土木建築事務所		