


標題	路線コード	010	図面コード	32-0	路線名	主要地方道山口福栄須佐線	県名	山口県	地名	萩市川上	図面番号	32	① 現道 2 現道(分離) 3 旧道 4 新道 5 専用自歩道
----	-------	-----	-------	------	-----	--------------	----	-----	----	------	------	----	---------------------------------

平面図  
縮尺千分の一

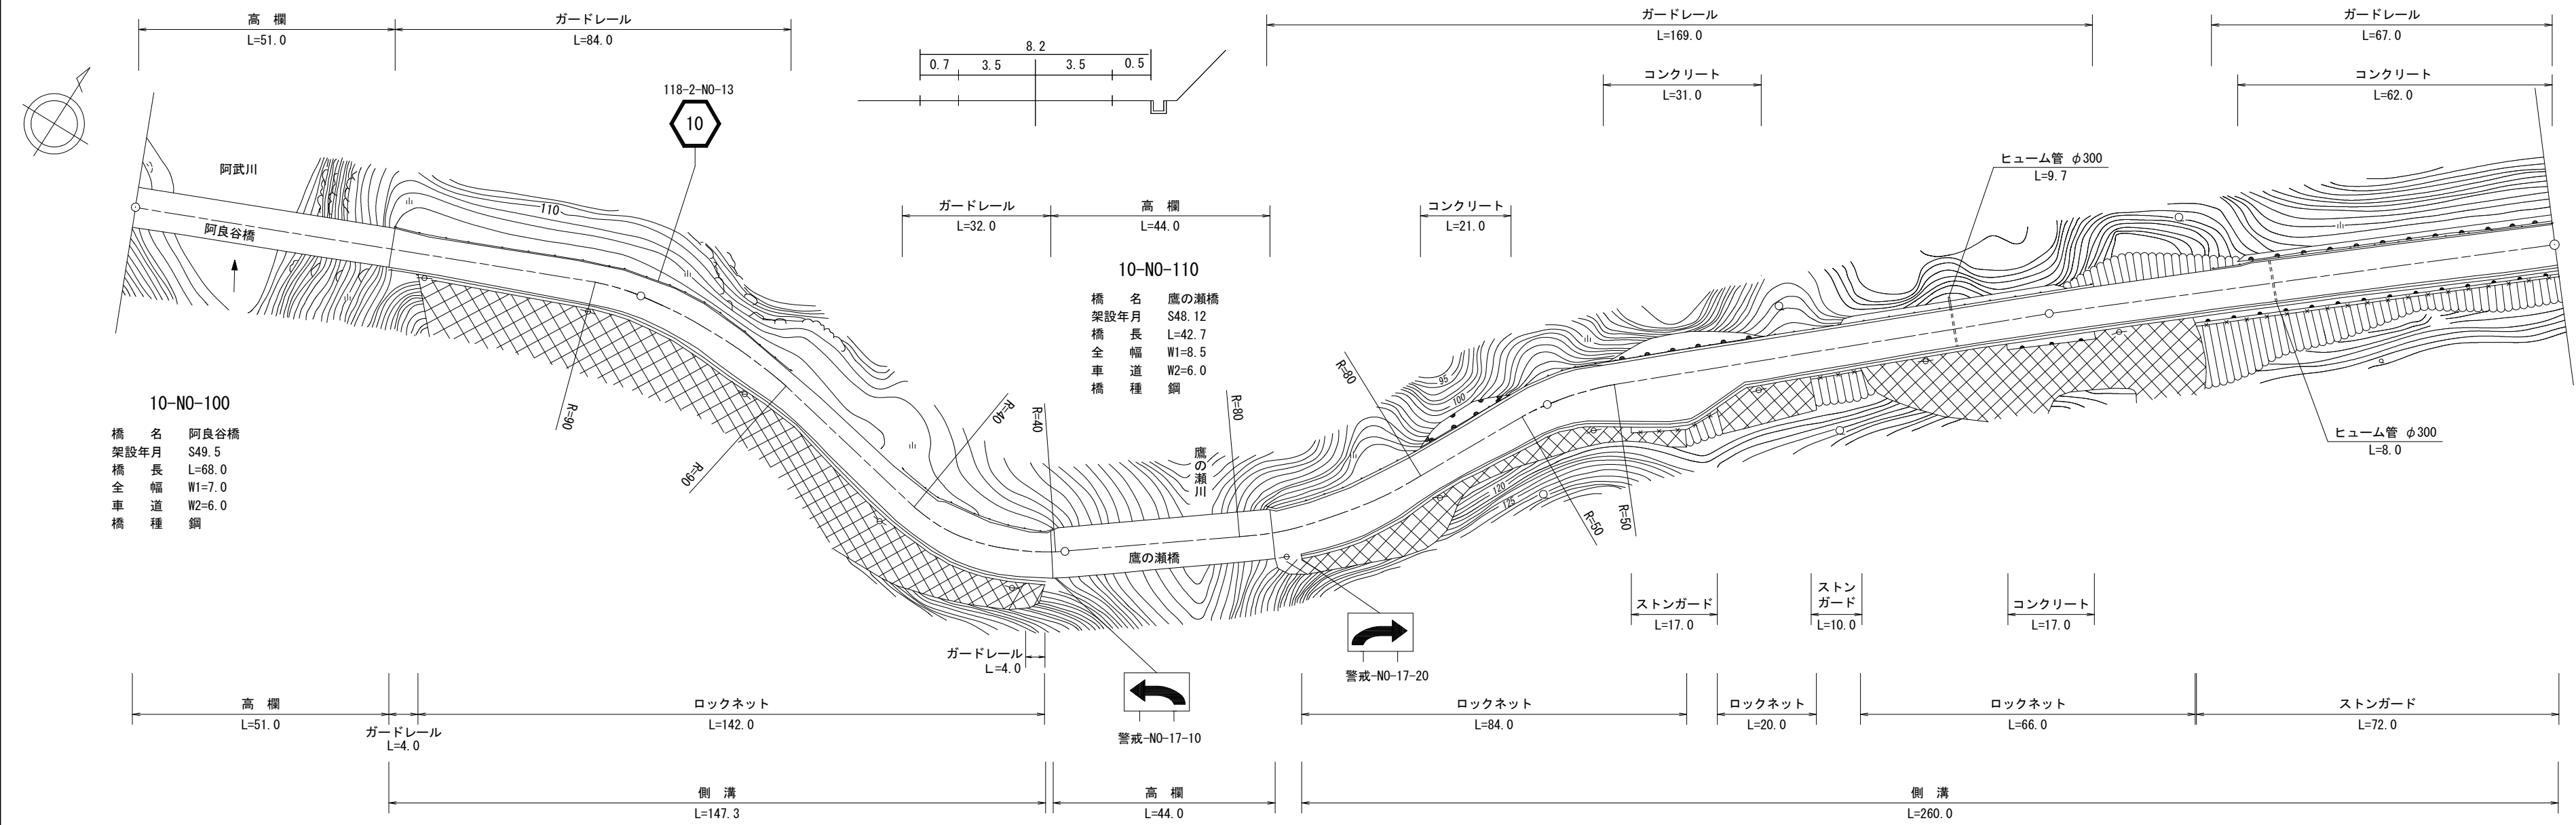

10-NO-100  
橋名 阿良谷橋  
架設年月 S49.5  
橋長 L=68.0  
全幅 W1=7.0  
車道幅 W2=6.0  
橋種 鋼

10-NO-110  
橋名 鷹の瀬橋  
架設年月 S48.12  
橋長 L=42.7  
全幅 W1=8.5  
車道幅 W2=6.0  
橋種 鋼

道路台帳修正履歴

カルテ番号	修正内容	調整年月日	業者名
	転記	1993.03.31	富士調査
2019-14-002	橋梁諸元変更	2019.03.31	富士調査
2022-14-005	警戒標識追加	2023.03.31	富士調査

区間番号	雪寒	1	2	3	4	5	6	7	8	9	10	11	12	13	14	15	16	17	18	500.0	
点間距離		50.0	50.0	33.0	33.0	31.3	2.7	40.0	17.0	43.0	5.0	7.0	11.0	5.0	6.0	7.0	59.0	35.0		65.0	
全幅員		7.0	7.0	8.2	8.1	8.4	8.5	8.5	8.5	8.6	7.9	8.7	10.0	12.2	11.7	9.3	7.0	7.0	8.2	7.3	
全幅員内訳	車道	6.0	6.0	6.0	6.0	6.0	6.0	6.0	6.0	6.0	6.0	6.0	6.0	6.0	6.0	6.0	6.0	6.0	6.0	6.0	6.0
	歩道																				
	左側																				
	右側																				
路肩	左側	0.5	0.5	1.7	1.6	1.9	1.25	1.25	1.25	1.25	1.4	2.2	3.5	5.7	5.2	2.8	0.5	0.5	1.7	0.8	
	右側	0.5	0.5	0.5	0.5	0.5	1.25	1.25	1.25	2.1	0.5	0.5	0.5	0.5	0.5	0.5	0.5	0.5	0.5	0.5	
中央分離帯	左側																				
	右側																				
側溝	左側																				
	右側		0.6	0.6	0.6	0.6	0.6	0.6	0.6	0.6	0.6	0.6	0.6	0.6	0.6	0.6	0.6	0.6	0.6	0.6	0.6
その他																					
主要工作物		14129					14130	14130													
路面種別		AS																			AS
舗装区間番号		1	2	3	4	5	6	7	8												
		50.0	50.0	97.3	2.7	40.0	60.0	100.0													100.0

路線名	主要地方道山口福栄須佐線		
図面名	201014032-00		
作成年月日	2023年3月31日		
縮尺	1/1000	図面番号	32-00
事務所名	萩土木建築事務所		