
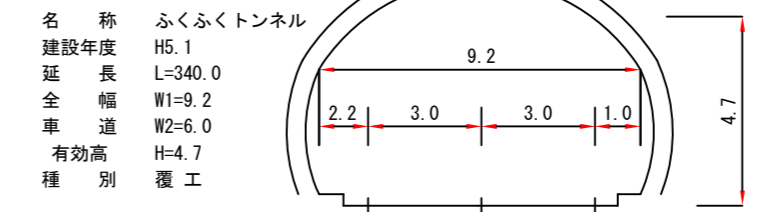


標題	路線コード	010	図面コード	70-0	路線名	主要地方道山口福栄須佐線	県名	山口県	地名	萩市大字福井下	図面番号	70	① 現道 2 現道(分離) 3 旧道 4 新道 5 専用自歩道
----	-------	-----	-------	------	-----	--------------	----	-----	----	---------	------	----	---------------------------------

平面図
縮尺千分の一

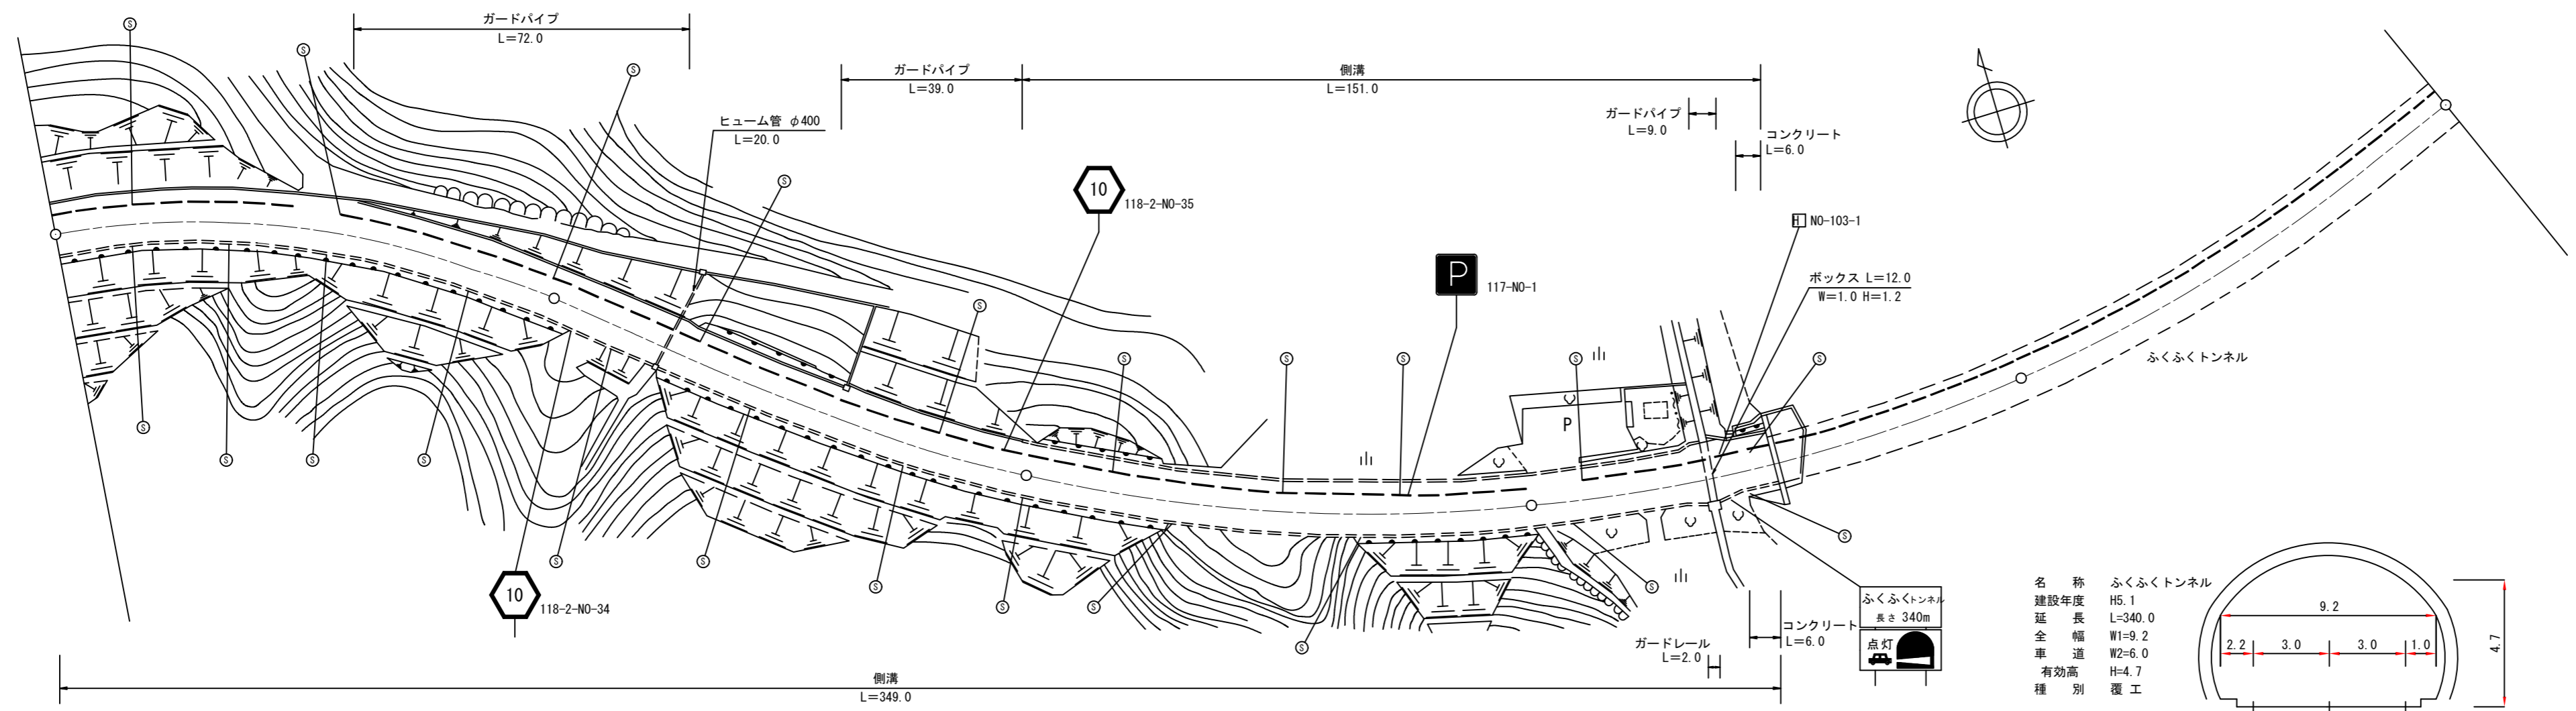

区間	番号	雪寒	1	2	3	4	5	6	8	9	10	11	500.0
点間	距離	100.0	100.0	96.0 2.0	110.0 11.0	10.5 6.0	11.0 6.0	10.5 6.0	10.5 6.0	20.0	29.0	51.0	100.0
全幅員内訳	全幅員	10.5	10.5	10.5 11.0	10.5 11.0	10.5 6.0	11.0 6.0	10.5 6.0	10.5 6.0	10.5	10.5	9.2	9.2
	車道	6.0	6.0	6.0 6.0	6.0 6.0	6.0 6.0	6.0 6.0	6.0 6.0	6.0 6.0	6.0	6.0	6.0	6.0
	歩道	2.5	2.5	2.5 3.0	2.5 3.0	2.5 3.0	2.5 3.0	2.5 3.0	2.5 3.0	2.5	2.5	1.7	1.7
	路肩	0.5	0.5	0.5 0.5	0.5 0.5	0.5 0.5	0.5 0.5	0.5 0.5	0.5 0.5	0.5	0.5	0.5	0.5
	中央分離帯	1.5	1.5	1.5 1.5	1.5 1.5	1.5 1.5	1.5 1.5	1.5 1.5	1.5 1.5	1.5	1.5	1.0	1.0
側溝	左側			0.0 0.5	0.0 0.5	0.0 0.5	0.0 0.5	0.0 0.5	0.0 0.5	0.0	0.0		
	右側	(0.5)	(0.5)	(0.5) (0.5)	(0.5) (0.5)	(0.5) (0.5)	(0.5) (0.5)	(0.5) (0.5)	(0.5) (0.5)	(0.5)	(0.5)		
その他							0.0 5.5 5.5 15.1		15.1 0.0				
主要	工作物										T8034	T8034	
路面	種別	AS									AS/Co	Co	
舗装	区間番号		1 100.0	2 100.0		3 100.0			4 49.0	5 51.0		6 100.0	

道路台帳修正履歴

カルテ番号	修正内容	調整年月日	業者名
	転記	2005.03.31	富士調査
2017-14-014	ガードパイプ距離変更	2017.03.31	富士調査

路線名	主要地方道山口福栄須佐線
図面名	201014070-00
作成年月日	2018年3月31日
縮尺	1/1000
図面番号	70-00
事務所名	萩土木建築事務所