


平面図 縮尺千分の一

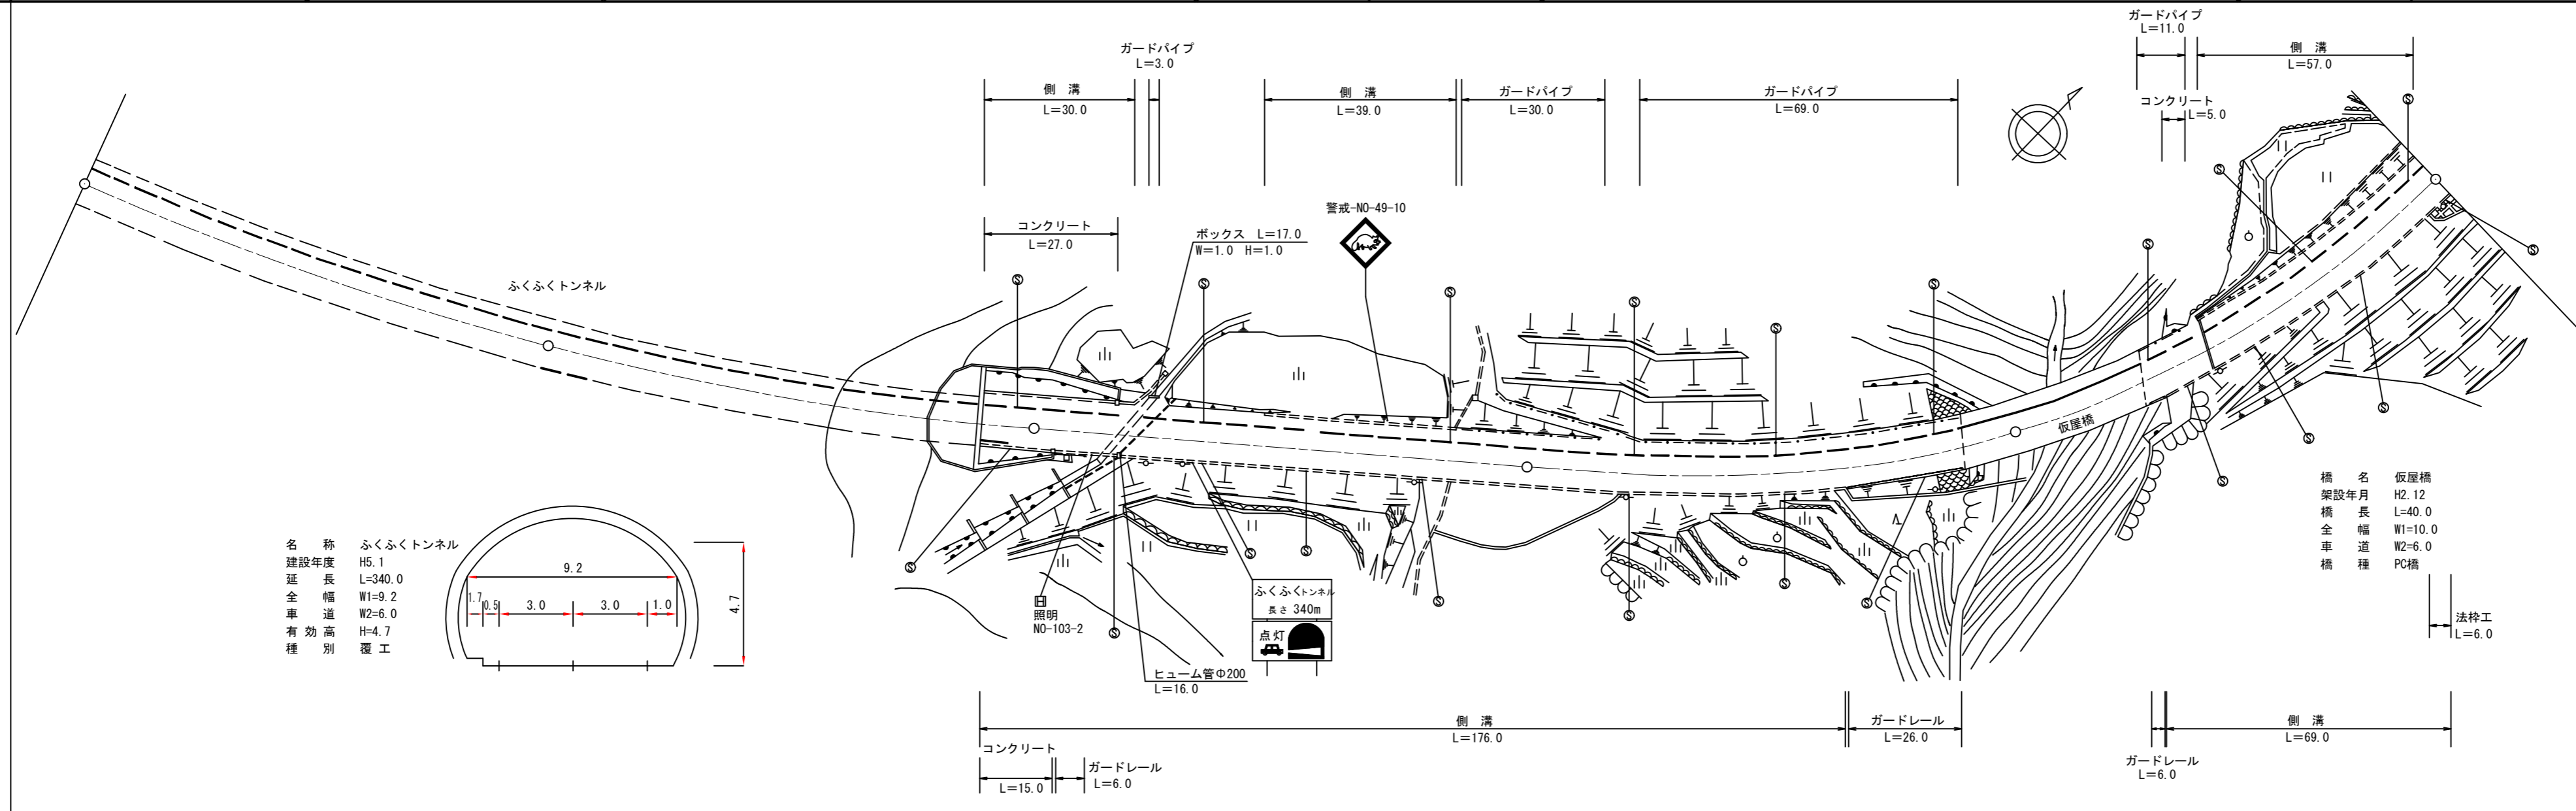

道路台帳修正履歴

カルテ番号	修正内容	調整年月日	業者名
	転記	2005.03.31	富士調査
2017-14-015	橋梁緒元変更	2017.03.31	富士調査

区間番号	雪寒														500.0	
	1	2	3	4	5	6	7	8	9	10	11	12	13	14		
点間距離	100.0		88.0	11.0	19.0	27.0	38.0	15.0		65.0	24.0	11.0	28.0	2.0	12.0	57.0
全幅員内訳	全幅員	9.2	9.2	9.2	11.0	11.0	11.0	10.5	11.0	11.0	10.5	10.5	10.0	10.5	11.0	11.0
	車道	6.0	6.0	6.0	6.0	6.0	6.0	6.0	6.0	6.0	6.0	6.0	6.0	6.0	6.0	6.0
	歩道	1.7	1.7	1.7	3.0	3.0	2.5	2.5	2.5	2.5	2.5	2.5	2.5	2.5	2.5	3.0
	左側	0.5	0.5	0.5	0.5	0.5	0.5	0.5	0.5	0.5	0.5	0.5	0.5	0.5	0.5	0.5
	右側	1.0	1.0	1.0	1.5	1.5	1.5	1.5	1.5	1.5	1.0	1.0	1.0	1.0	1.5	1.5
側溝			0.5	0.5	0.5	0.5	0.5	0.5	0.5	0.5	0.5	0.5	0.5	0.5	0.5	0.5
主要工作物	T8034	T8034								14164	14164					
路面種別	∞					Co/AS										AS
舗装区間番号	1 100.0	2 89.0	3 11.0		4 100.0			5 89.0		6 11.0	7 29.0		8 71.0			

路線名	主要地方道山口福栄須佐線		
図面名	201014071-00		
作成年月日	2018年3月31日		
縮尺	1/1000	図面番号	71-00
事務所名	萩土木建築事務所		