


標題	路線コード	010	図面コード	86-0	路線名	主要地方道山口福栄須佐線	県名	山口県	地名	萩市大字紫福	図面番号	86	① 現道 2 現道(分離) 3 旧道 4 新道 5 専用自歩道
----	-------	-----	-------	------	-----	--------------	----	-----	----	--------	------	----	---------------------------------

平面図
縮尺千分の一

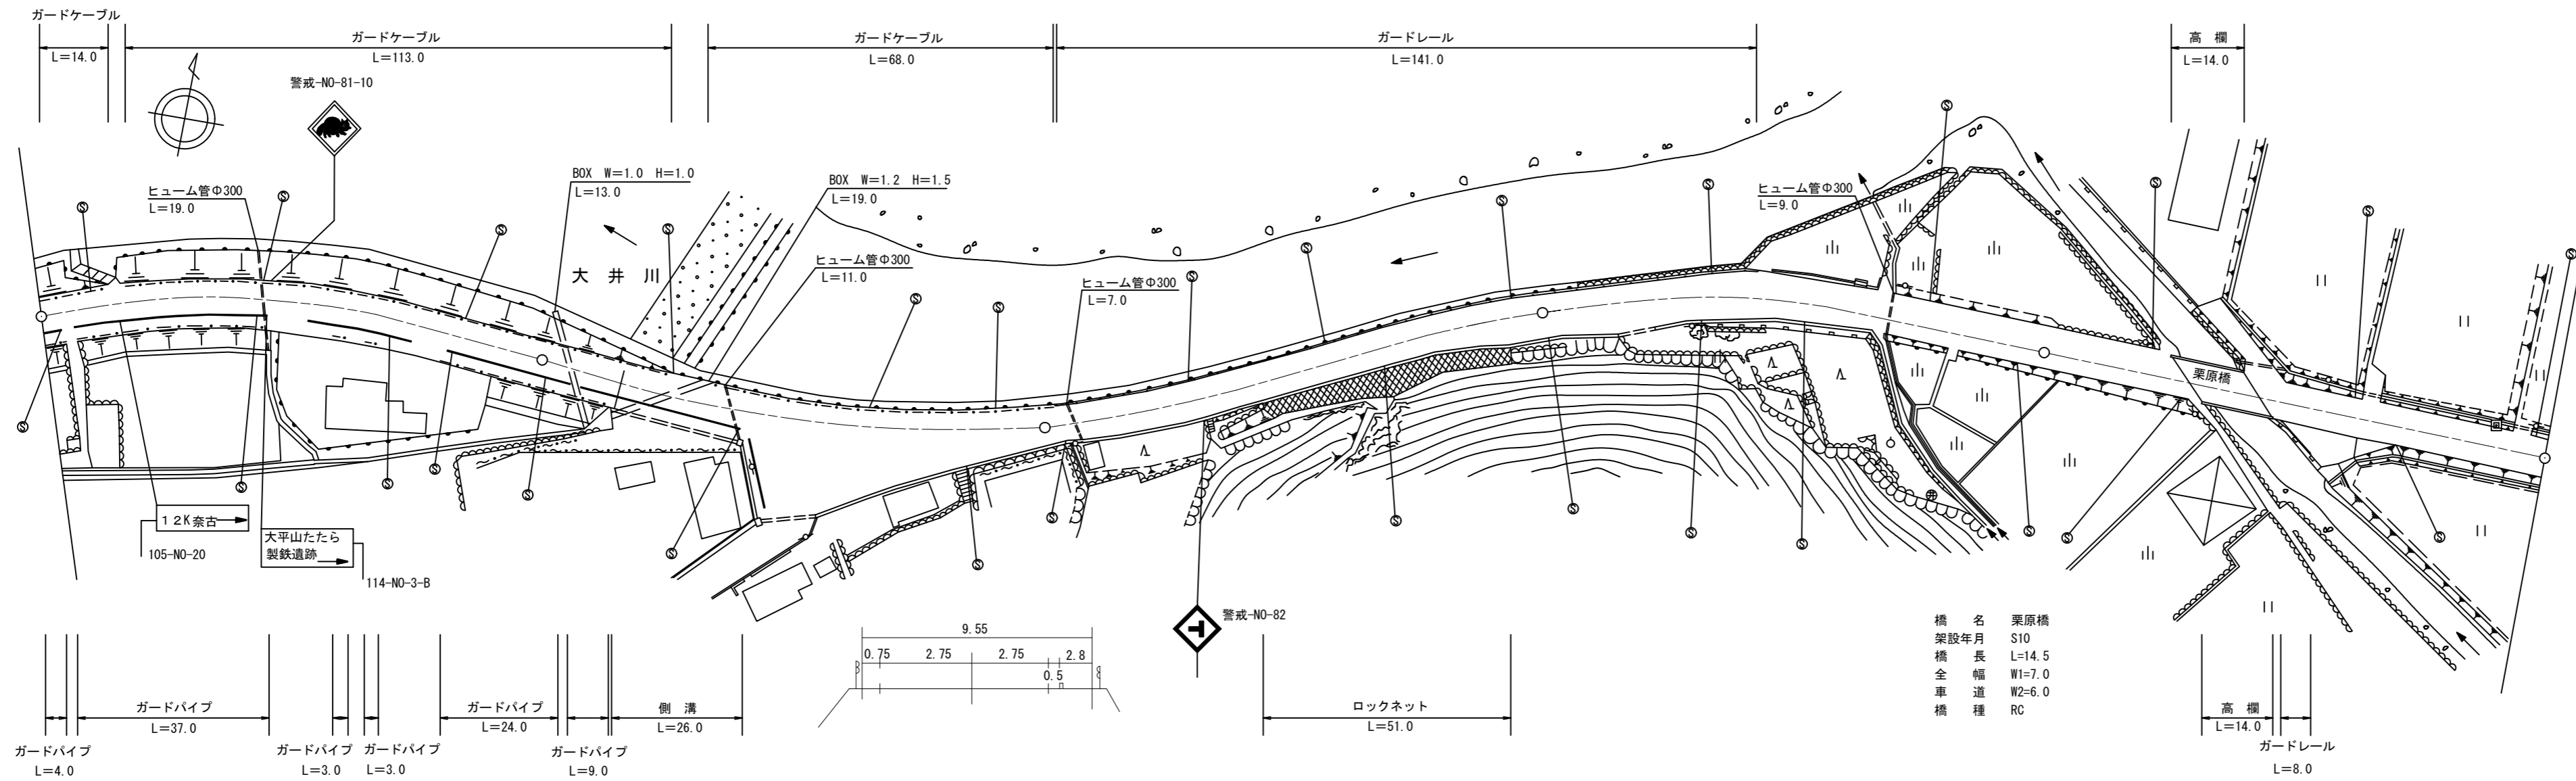

道路台帳修正履歴

カルテ番号	修正内容	調整年月日	業者名
	転記	2001.03.31	富士調査
2016-14-010	案内標識新設	2016.03.31	富士調査

橋名 栗原橋
架設年月 S10
橋長 L=14.5
全幅 W1=7.0
車道 W2=6.0
橋種 RC

区間番号	雪寒	1	2	3	4	5	6	7	8	9	10	11	12	13	14	15	16	17	18	19	20	21	22	
点間距離		100.0	16.0	26.0	5.0	11.0	13.0	29.0	46.0	30.0	17.0	2.0	12.0	17.0	12.0	20.0	3.0	31.0	29.0	14.5			56.5	
全幅員	8.95	8.95	8.95	9.55	23.8	21.0	21.0	14.5	7.1	7.4	9.7	8.9	8.5	8.9	9.1	7.9	8.8	7.8	7.0	7.0			7.8	
全幅員内訳	車道	5.5	5.5	5.5	5.5	6.0	6.0	6.0	6.0	6.0	6.0	6.0	6.0	6.0	6.0	6.0	6.0	6.0	6.0	6.0			6.0	
	歩道																							
	左側																							
	右側	2.2	2.2	2.8	2.8	2.8	2.8	2.8	2.8	2.8	2.8	2.8	2.8	2.8	2.8	2.8	2.8	2.8	2.8	2.8			0.0	
路肩	左側	0.75	0.75	0.75	0.75	0.75	0.75	0.75	0.75	0.75	0.75	0.75	0.75	0.75	0.75	0.75	0.75	0.75	0.75	0.75			0.5	
	右側	0.5	0.5	0.5	0.5	0.5	0.5	0.5	0.5	0.5	0.5	0.5	0.5	0.5	0.5	0.5	0.5	0.5	0.5	0.5			1.3	
中央																								
側溝	左側																							
	右側		0.0	0.0	0.0	0.0	0.0	0.0	0.0	0.0	0.0	0.0	0.0	0.0	0.0	0.0	0.0	0.0	0.0	0.0			0.0	
その他																								
主要	工作物																					14146		
路面	種別	AS																						AS
舗装	区間番号	1	2	3	4	5	6	7																
		100.0	100.0	100.0	100.0	29.0	14.5	56.5																

路線名	主要地方道山口福栄須佐線
図面名	201014086-00
作成年月日	2017年3月31日
縮尺	1/1000
図面番号	86-00
事務所名	萩土木建築事務所