


平面図  
縮尺千分の一

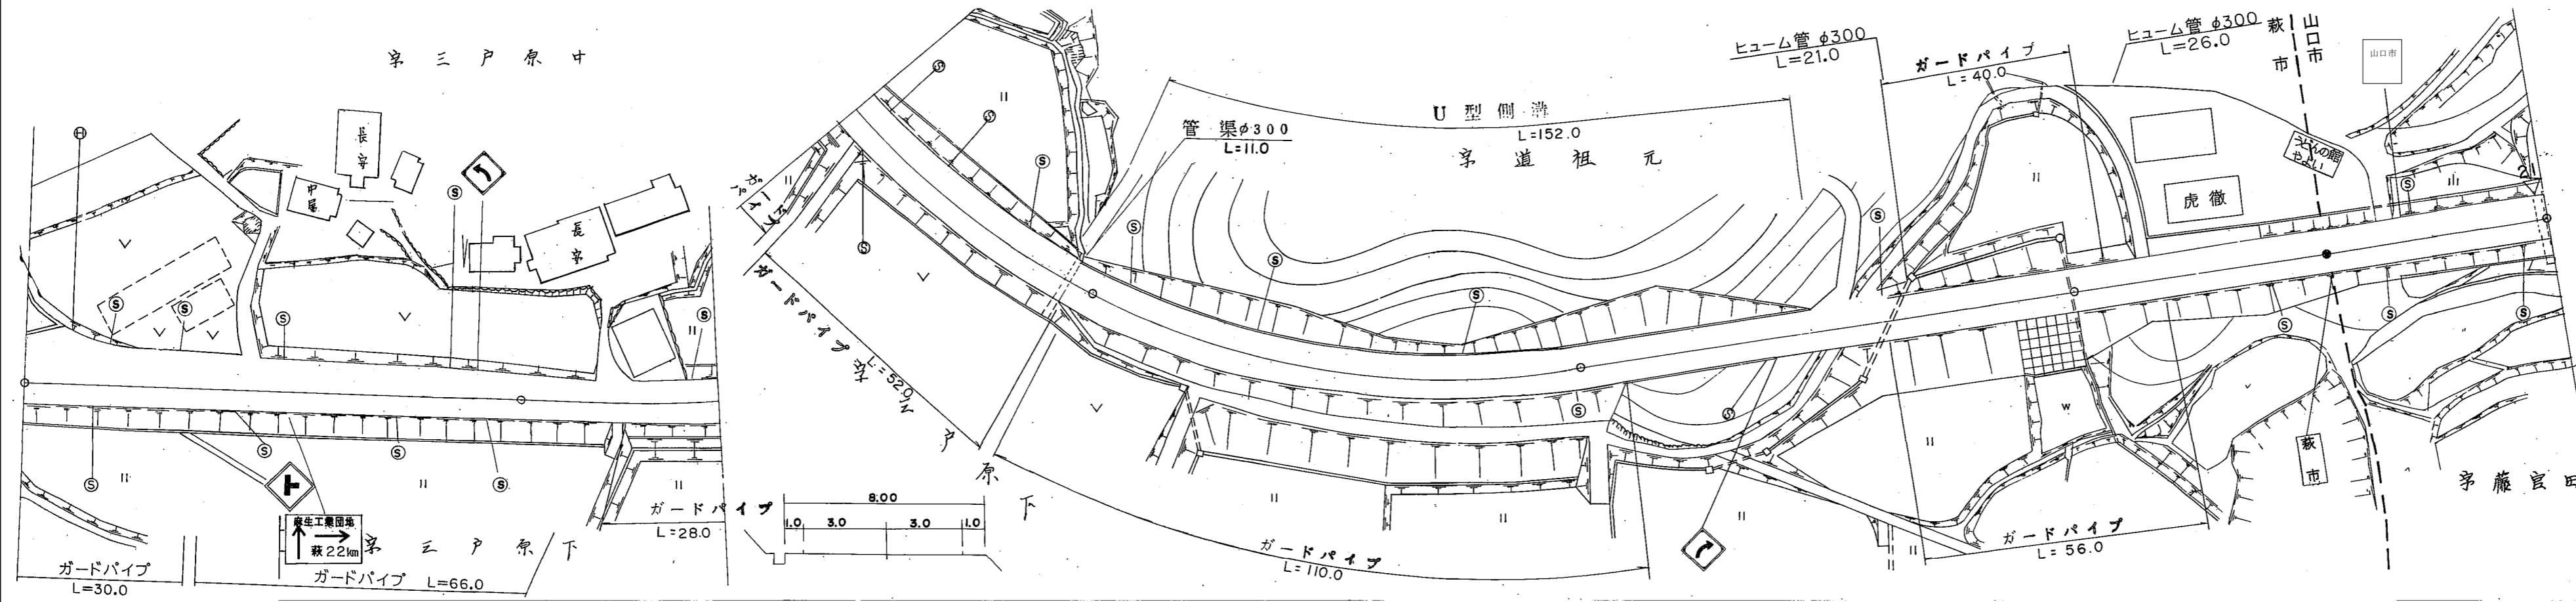

道路台帳修正履歴

カルテ番号	修正内容	調整年月日	業者名
	転記	2003. 3. 31	三建調査
2014-08-103	平面図修正	2014. 5. 22	三建調査

区間	番号	1	45.0
点間	距離	45.0	
全幅員内訳	全幅員	8.0	8.0
	車道	6.0	6.0
	左側歩道		
	右側歩道		
	路肩	1.0	1.0
側溝	左側		
	右側		
その他			
主要路面	種類	AS	AS
舗装区間	番号	1	45.0

路線名	主要地方道 萩篠生線		
図面名	201108009-00		
作成年月日	2014年5月22日		
縮尺	1/1000	図面番号	009-00
事務所名	防府土木建築事務所 (阿東分室)		