


平面図  
縮尺千分の一

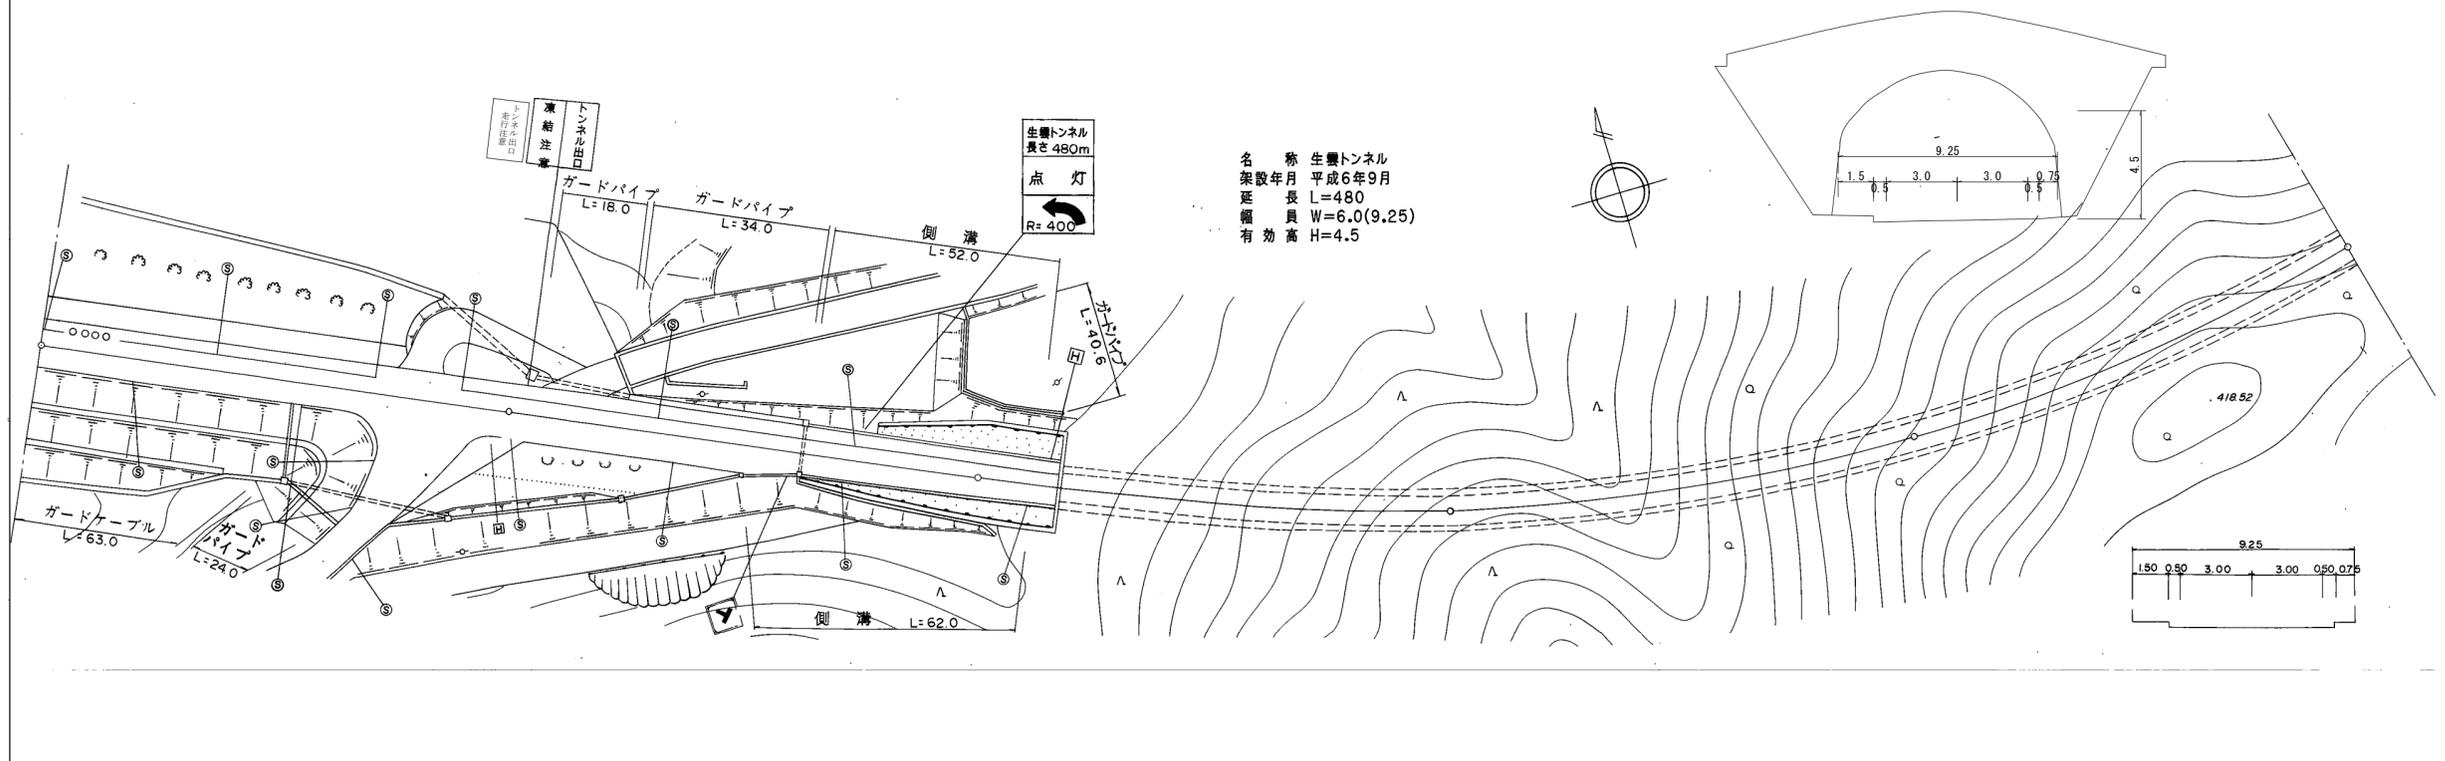

道路台帳修正履歴

カルテ番号	修正内容	調整年月日	業者名
	転記	1996. 3. 31	三建調査
2012-08-023	平面図修正	2012. 5. 11	三建調査
2014-08-112	平面図修正	2014. 5. 22	三建調査

区間	番号	100.0		200.0		300.0		400.0		500.0
点間	距離	70.0	30.0	52.0	11.0	37.0	12.5	5.0	82.5	100.0
全幅員内訳	全幅員	10.0	10.0 12.0	12.0	10.5 11.0	10.14	9.75 8.75 9.25		9.25	9.25
	車道	6.0	6.0	6.0	6.0	6.0	6.0	6.0	6.0	6.0
	歩道	2.5	2.5	2.5	2.5	2.33	2.1	1.5	1.5	1.5
	路側	0.5	0.5	0.5	0.5	0.5	0.5	0.0	0.75	0.75
	中央	1.0	3.0	3.0	1.5	1.31	1.75 0.75	0.5	0.5	0.5
側溝	左側				0.0 (0.5)	(0.5)	0.0 (0.5)			
側溝	右側			0.0 (0.5)	(0.5)	(0.5)	0.0 (0.5)			
主要	工作物								T5551	
路面	種別	AS								AS
舗装	区間	1 100.0	2 100.0	3 17.5	4 82.5	5 100.0	6 100.0			

路線名	主要地方道 萩篠生線		
図面名	201108021-00		
作成年月日	2014年5月22日		
縮尺	1/1000	図面番号	021-00
事務所名	防府土木建築事務所 (阿東分室)		