


標題	路線コード	011	図面コード	22-0	路線名	主要地方道萩篠生線	県名	山口県	地名	山口市阿東蔵目喜・生雲中	図面番号	22	① 現道 2 現道(分離) 3 旧道 4 新道 5 専用自歩道
----	-------	-----	-------	------	-----	-----------	----	-----	----	--------------	------	----	---------------------------------

平面図
縮尺千分の一

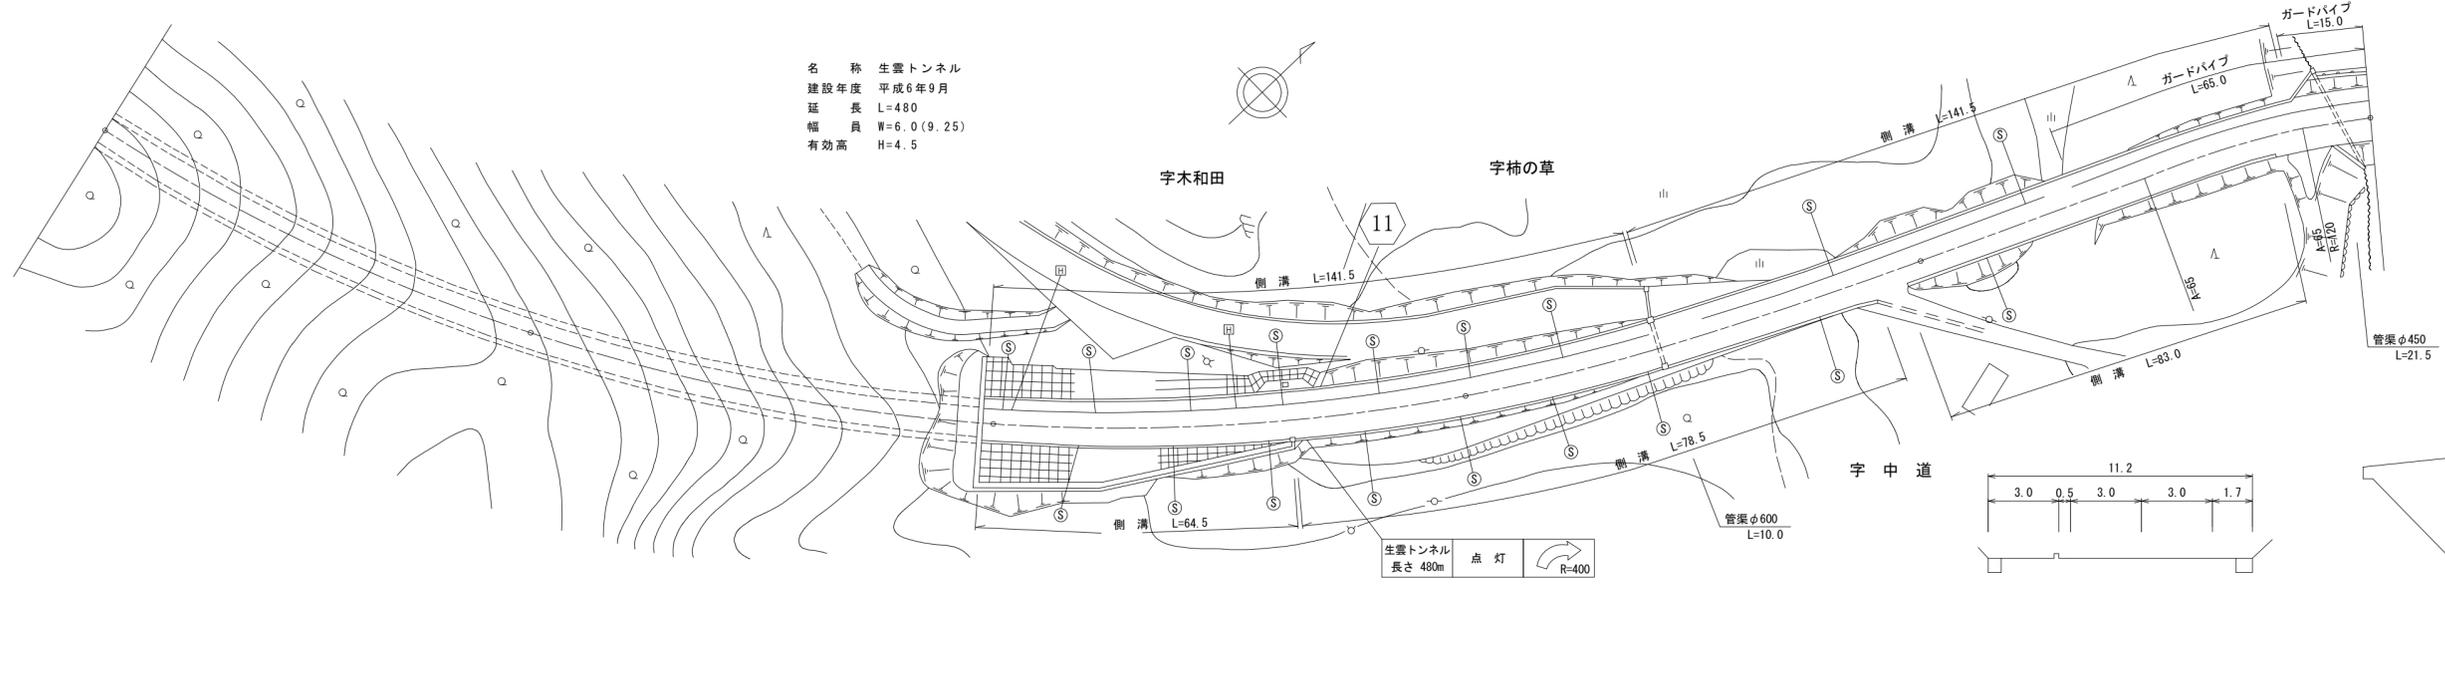

道路台帳修正履歴

カルテ番号	修正内容	調整年月日	業者名
	転記	1995. 3. 31	三建調査
2012-08-024	平面図修正	2012. 5. 11	三建調査
	ラスベク変換	2016. 3. 31	三建調査
2020-08-007	地名変更	2020. 5. 19	三建調査

区間	番号	1	2	3	4	5	6	7	8	9	10	11	12	13	14	
点間	距離	100.0		97.5	63.5	36.5		88.0	6.0	5.0	37.0	13.5	21.5	6.0	4.0	18.0
全幅員	全幅員	9.25	9.25	9.25	11.2	11.2		11.2	10.88		11.5	11.5	11.6	11.7	11.3	11.2
	車道	6.0	6.0	6.0	6.0	6.0		6.0	6.0		6.0	6.0	6.3	6.4	6.5	6.5
	歩道	1.5	1.5	1.5	3.0	3.0		3.0	3.0		3.0	3.0	3.0	3.0	2.5	2.5
	路肩	0.5	0.5	0.5	1.7	1.7		1.7	1.3		2.0	2.0	1.8	1.8	1.8	1.7
	中央	0.5	0.5	0.5	1.0	1.0		1.38	0.5		0.5	0.5	0.5	0.5	0.5	0.5
側溝	左側			0.9	0.5	0.5		0.7	0.5		0.5	0.5	0.5	0.5	0.0	
	右側			0.9	0.5	0.5		0.0	0.5		0.5	0.5	0.5	0.5	0.0	
主要	工物	T5551														
路面	種別	AS														AS
舗装	区間	1	2	3	4	5	6									
	番号	100.0	97.5	100.0	100.0	100.0	100.0									

路線名	主要地方道 萩篠生線
図面名	201108022-00
作成年月日	2020年5月19日
縮尺	1/1000
図面番号	022-00
事務所名	防府土木建築事務所 (阿東分室)