


標題	路線コード	011	図面コード	23-0	路線名	主要地方道萩篠生線	県名	山口県	地名	山口市阿東生雲中	図面番号	23	① 現道 2 現道(分離) 3 旧道 4 新道 5 専用自歩道
----	-------	-----	-------	------	-----	-----------	----	-----	----	----------	------	----	---------------------------------

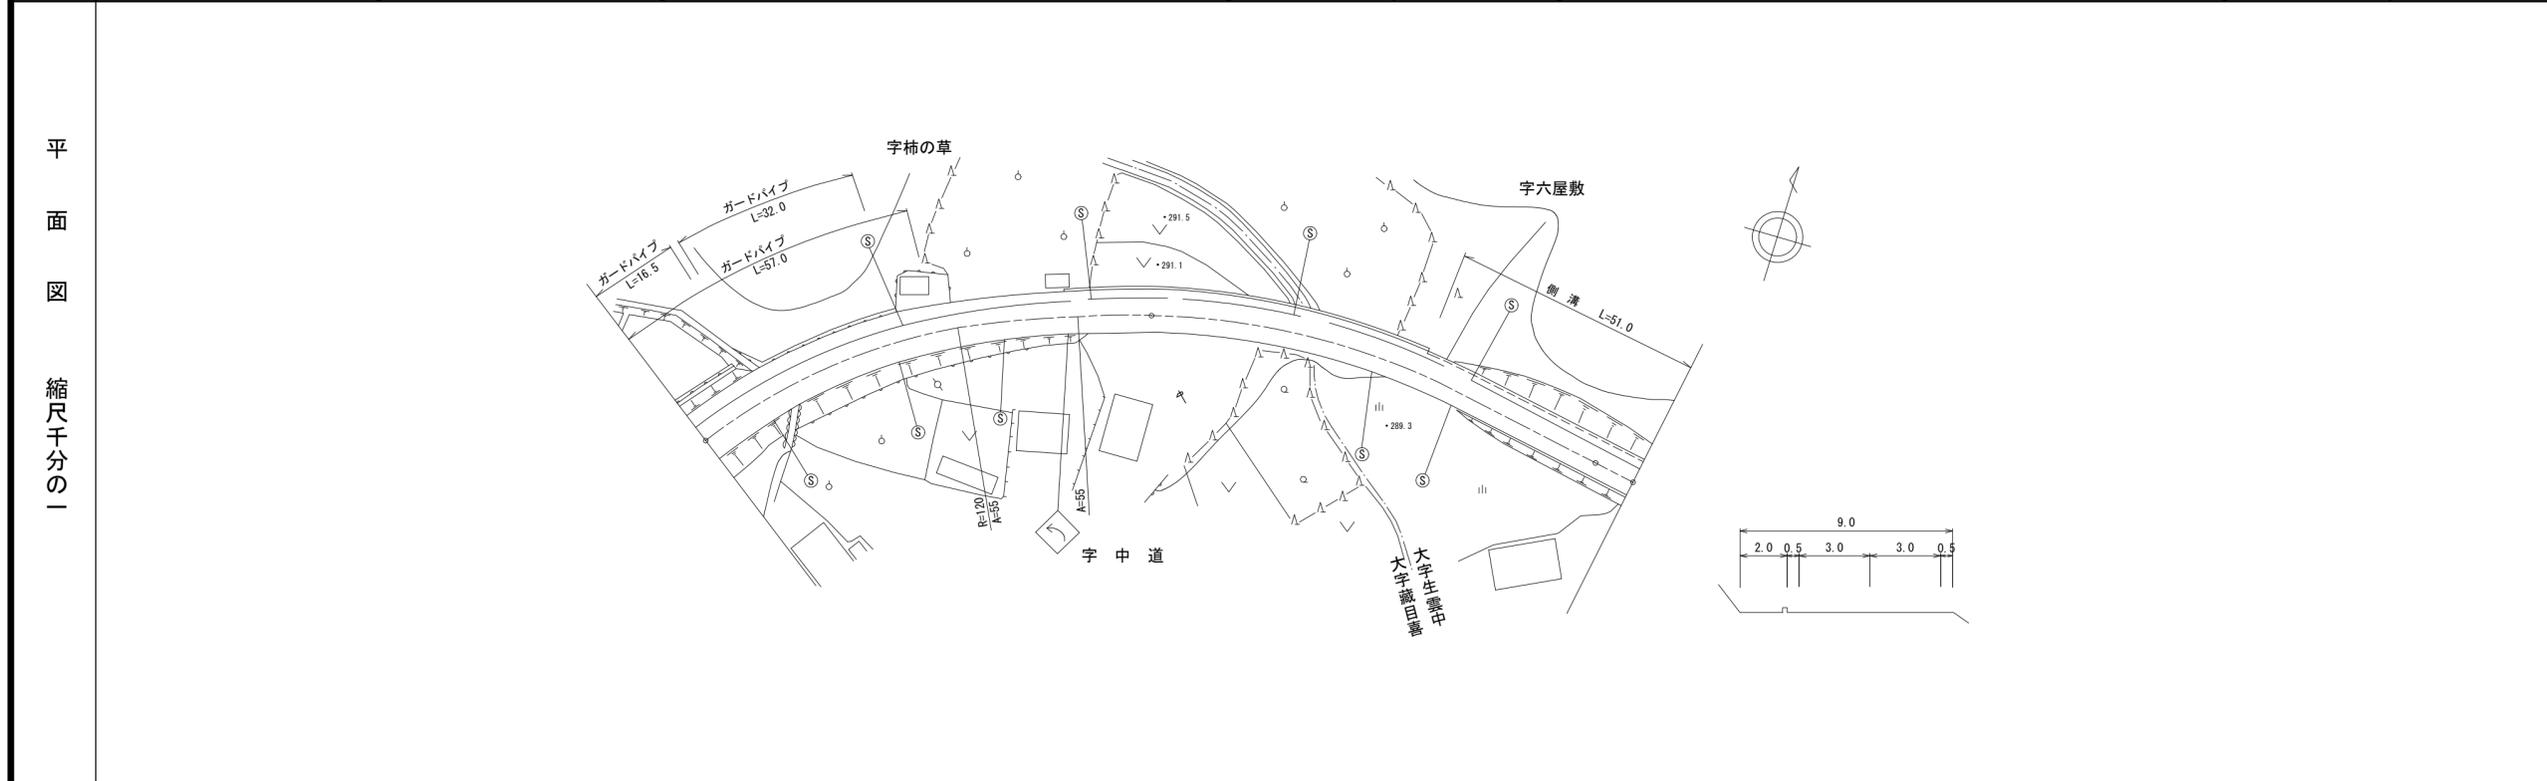

道路台帳修正履歴

カルテ番号	修正内容	調整年月日	業者名
	転記	1995. 3. 31	三建調査
2014-08-113	平面図修正	2014. 5. 22	三建調査
	ラスベク変換	2016. 3. 31	三建調査
2020-08-008	地名変更	2020. 5. 19	三建調査

区間	番号	1	2	3	4	5	6	7	8	9	100.0	200.0	209.0
点間	距離	17.0		42.0	25.0	16.0		55.0	11.0	31.0		9.0	
全幅員	全幅員	11.2	11.2	10.25	9.25	9.25		9.25	8.75	8.75		8.75	
	車道	左側	2.5	2.5	2.0	2.0	2.0		2.0	2.0	2.0		2.0
		右側	2.5	2.5	2.0	2.0	2.0		2.0	2.0	2.0		2.0
	歩道	左側	0.5	0.5	0.5	0.5	0.5		0.5	0.5	0.5		0.5
		右側	0.5	0.5	0.5	0.5	0.5		0.5	0.5	0.5		0.5
路肩	左側	1.7	1.7	0.75	0.75	0.75		0.75	0.75	0.75		0.75	
	右側	1.7	1.7	0.75	0.75	0.75		0.75	0.75	0.75		0.75	
中央	分離帯												
	中央												
側溝	左側							0.6	0.6	0.6		0.6	
	右側							0.6	0.6	0.6		0.6	
その他													
主要	工作物												
路面	種別	AS									AS		
舗装	区間		1				2				3		
	番号		100.0				100.0				9.0		

路線名	主要地方道 萩篠生線		
図面名	201108023-00		
作成年月日	2020年5月19日		
縮尺	1/1000	図面番号	023-00
事務所名	防府土木建築事務所 (阿東分室)		