


平面図
縮尺千分の一

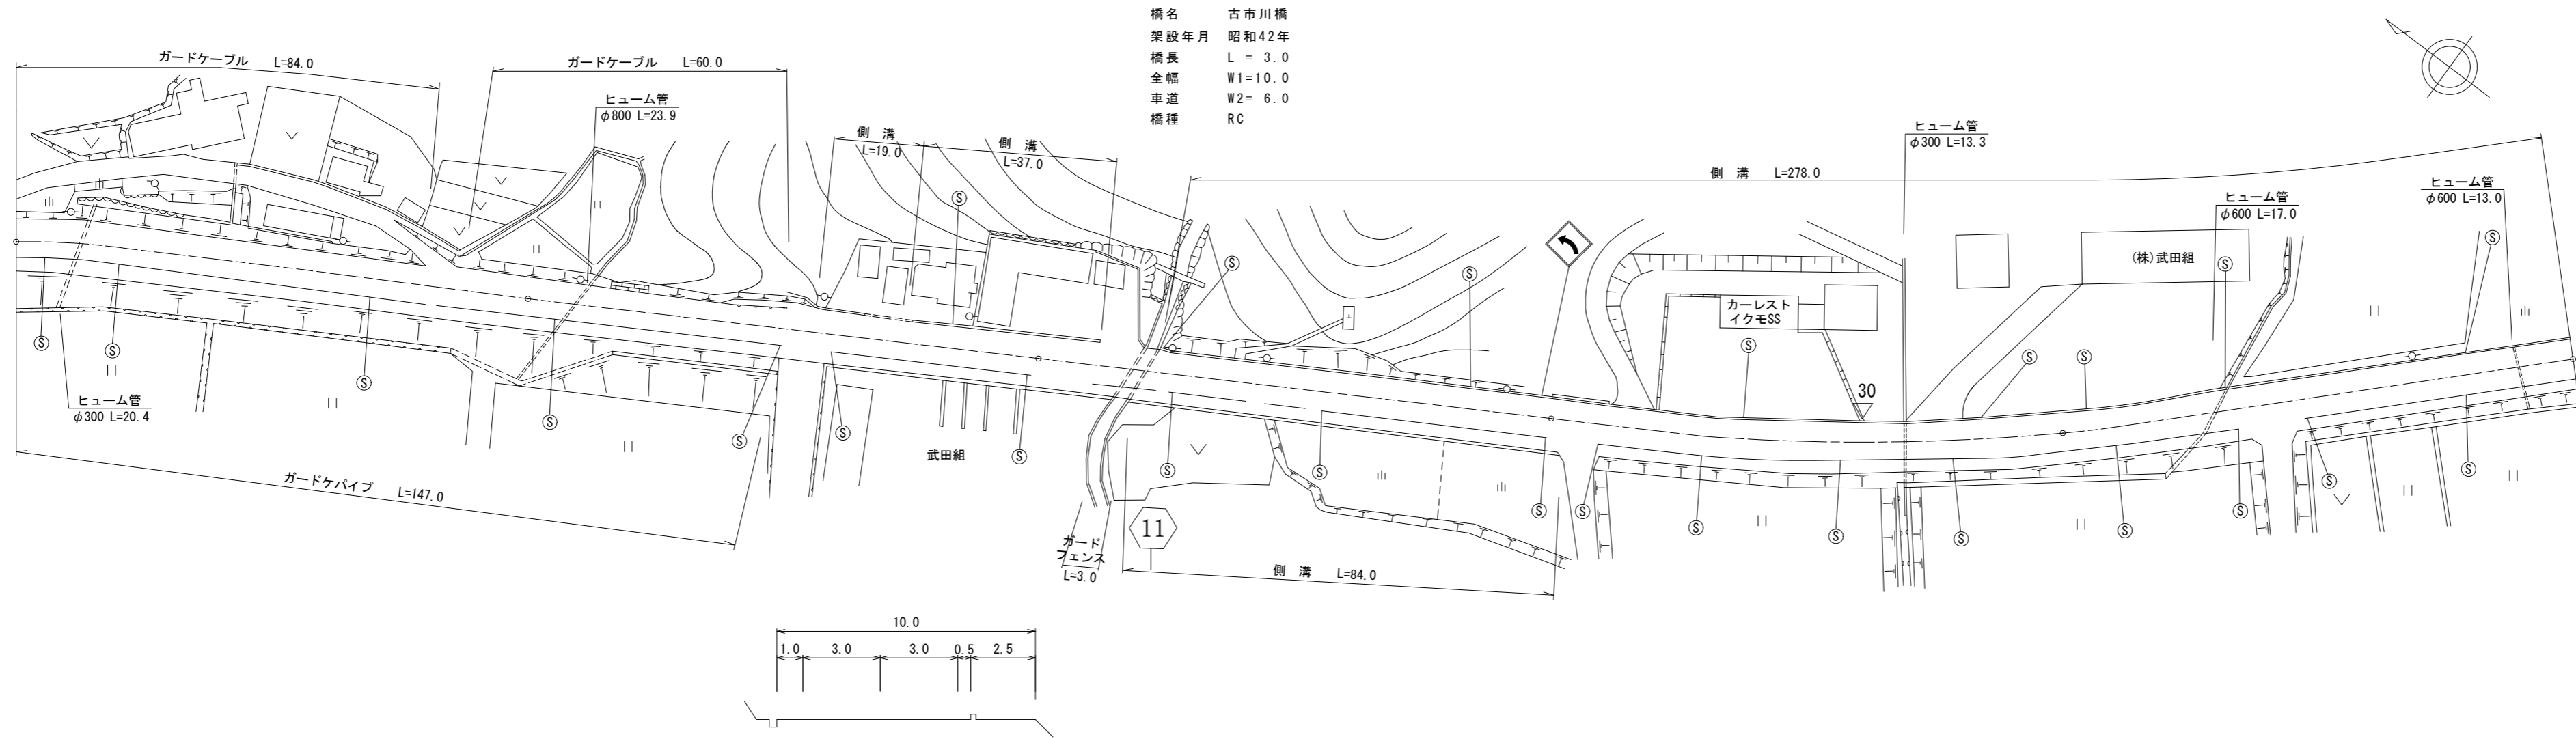

道路台帳修正履歴

カルテ番号	修正内容	調整年月日	業者名
	転記	2000. 3. 31	三建調査
	ラスベク変換	2016. 3. 31	三建調査
2020-08-011	橋梁諸元修正	2020. 5. 19	三建調査

区間	番号	100.0											200.0		300.0		400.0		500.0				
点間	距離	100.0		37.0		18.0		45.0		12.0		6.0		3.0		79.0		2.0		98.0		100.0	
全幅員内訳	全幅員	10.0		10.0		10.0		10.6		10.6		10.6		10.0		10.0		10.9		10.6		10.1	
	車道	6.0		6.0		6.0		6.0		6.0		6.0		6.0		6.0		6.0		6.0		6.0	
	歩道	2.5		2.5		2.5		2.5		2.5		2.5		2.5		2.5		2.5		2.5		2.0	
	路肩	1.0		1.0		1.0		1.6		1.6		1.6		1.0		1.0		1.6		1.6		1.6	
	中央分離帯	0.5		0.5		0.5		0.5		0.5		0.5		0.5		0.5		0.5		0.5		0.5	
側溝	左側	0.0		0.0		0.0		0.0		0.0		0.0		0.0		0.0		0.0		0.0		0.0	
側溝	右側	0.0		0.0		0.0		0.0		0.0		0.0		0.0		0.0		0.0		0.0		0.0	
その他																							
主要	工作物	08059																					
路面	種別	AS																					
舗装	区間番号	1 100.0		2 100.0		3 18.0		4 3.0		5 79.0		6 100.0		7 100.0									

路線名	主要地方道 萩篠生線		
図面名	201108028-00		
作成年月日	2020年5月19日		
縮尺	1/1000	図面番号	028-00
事務所名	防府土木建築事務所 (阿東分室)		