


標題	路線コード	011	図面コード	30-0	路線名	主要地方道萩篠生線	県名	山口県	地名	山口市阿東生雲東分	図面番号	30	① 現道 2 現道(分離) 3 旧道 4 新道 5 専用自歩道
----	-------	-----	-------	------	-----	-----------	----	-----	----	-----------	------	----	---------------------------------

平面図
縮尺千分の一

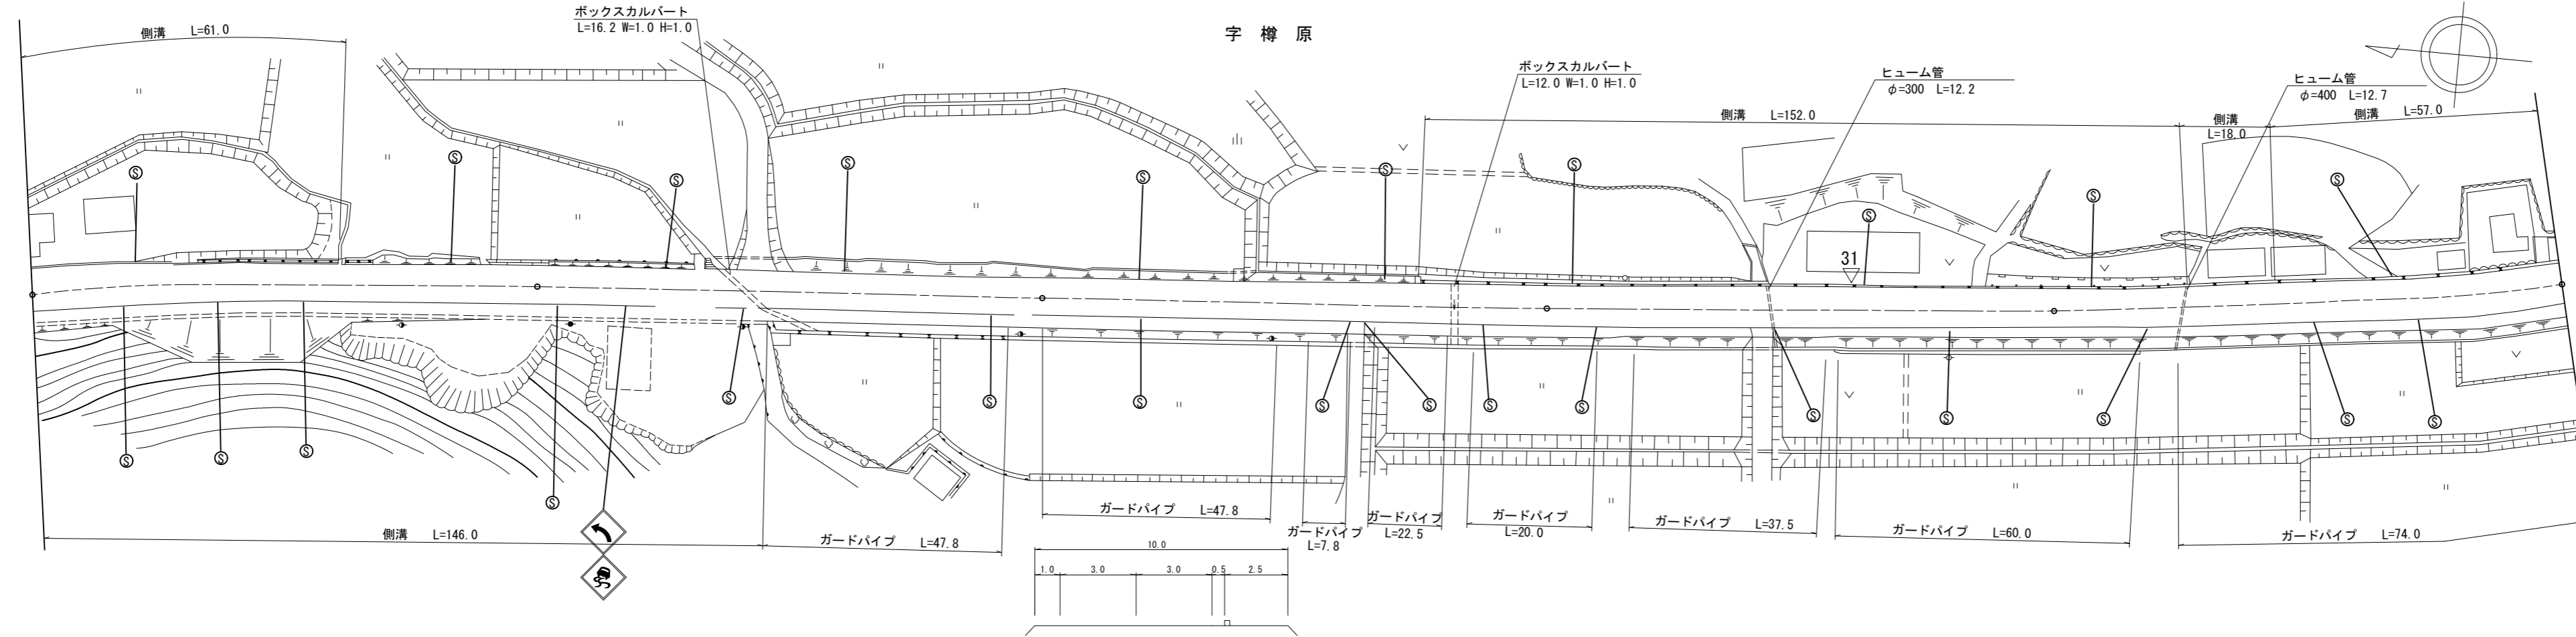

道路台帳修正履歴

カルテ番号	修正内容	調整年月日	業者名
	転記	2006. 3. 31	三建調査
	ラスベク変換	2017. 3. 31	三建調査
2020-08-012	地名変更	2020. 5. 19	三建調査

区間	番号	1	2	3	4	5	6	7	8	9	10	11	
点間	距離	17.0	44.0	38.0	46.0	54.0	75.0	25.0	40.0	60.0	45.0	57.0	
全幅員	全幅員	11.0	12.0	10.8	10.71	10.6	10.77	11.0	10.7	10.35 10.95	10.4	11.2	12.0
	車道	6.0	6.0	6.0	6.0	6.0	6.0	6.0	6.0	6.0	6.0	6.0	6.0
	歩道												
	左側	2.5	2.5	2.5	2.5	2.5	2.5	2.5	2.5	2.5	2.5	2.5	2.5
	右側	2.0	3.0	1.8	1.71	1.6	1.77	2.0	1.7	1.35 1.95	1.4	2.2	3.0
内訳	左側	0.5	0.5	0.5	0.5	0.5	0.5	0.5	0.5	0.5	0.5	0.5	0.5
	右側	0.5	0.5	0.5	0.5	0.5	0.5	0.5	0.5	0.5	0.5	0.5	0.5
側溝	左側	0.6	0.6	0.6	0.6	0.6	0.6	0.6	0.6	0.6	0.6	0.6	0.6
	右側	(0.6)	(0.6)	(0.6)	(0.6)	(0.6)	(0.6)	(0.6)	(0.6)	(0.6)	(0.6)	(0.6)	(0.6)
その他													
主要	工作物												
路面	種別	AS											AS
舗装	区間	1	2	3	4	5							
	番号	100.0	100.0	100.0	100.0	100.0							

路線名	主要地方道 萩篠生線
図面名	201108030-00
作成年月日	2020年5月19日
縮尺	1/1000
図面番号	030-00
事務所名	防府土木建築事務所 (阿東分室)