


平
面
図
縮尺千分の一

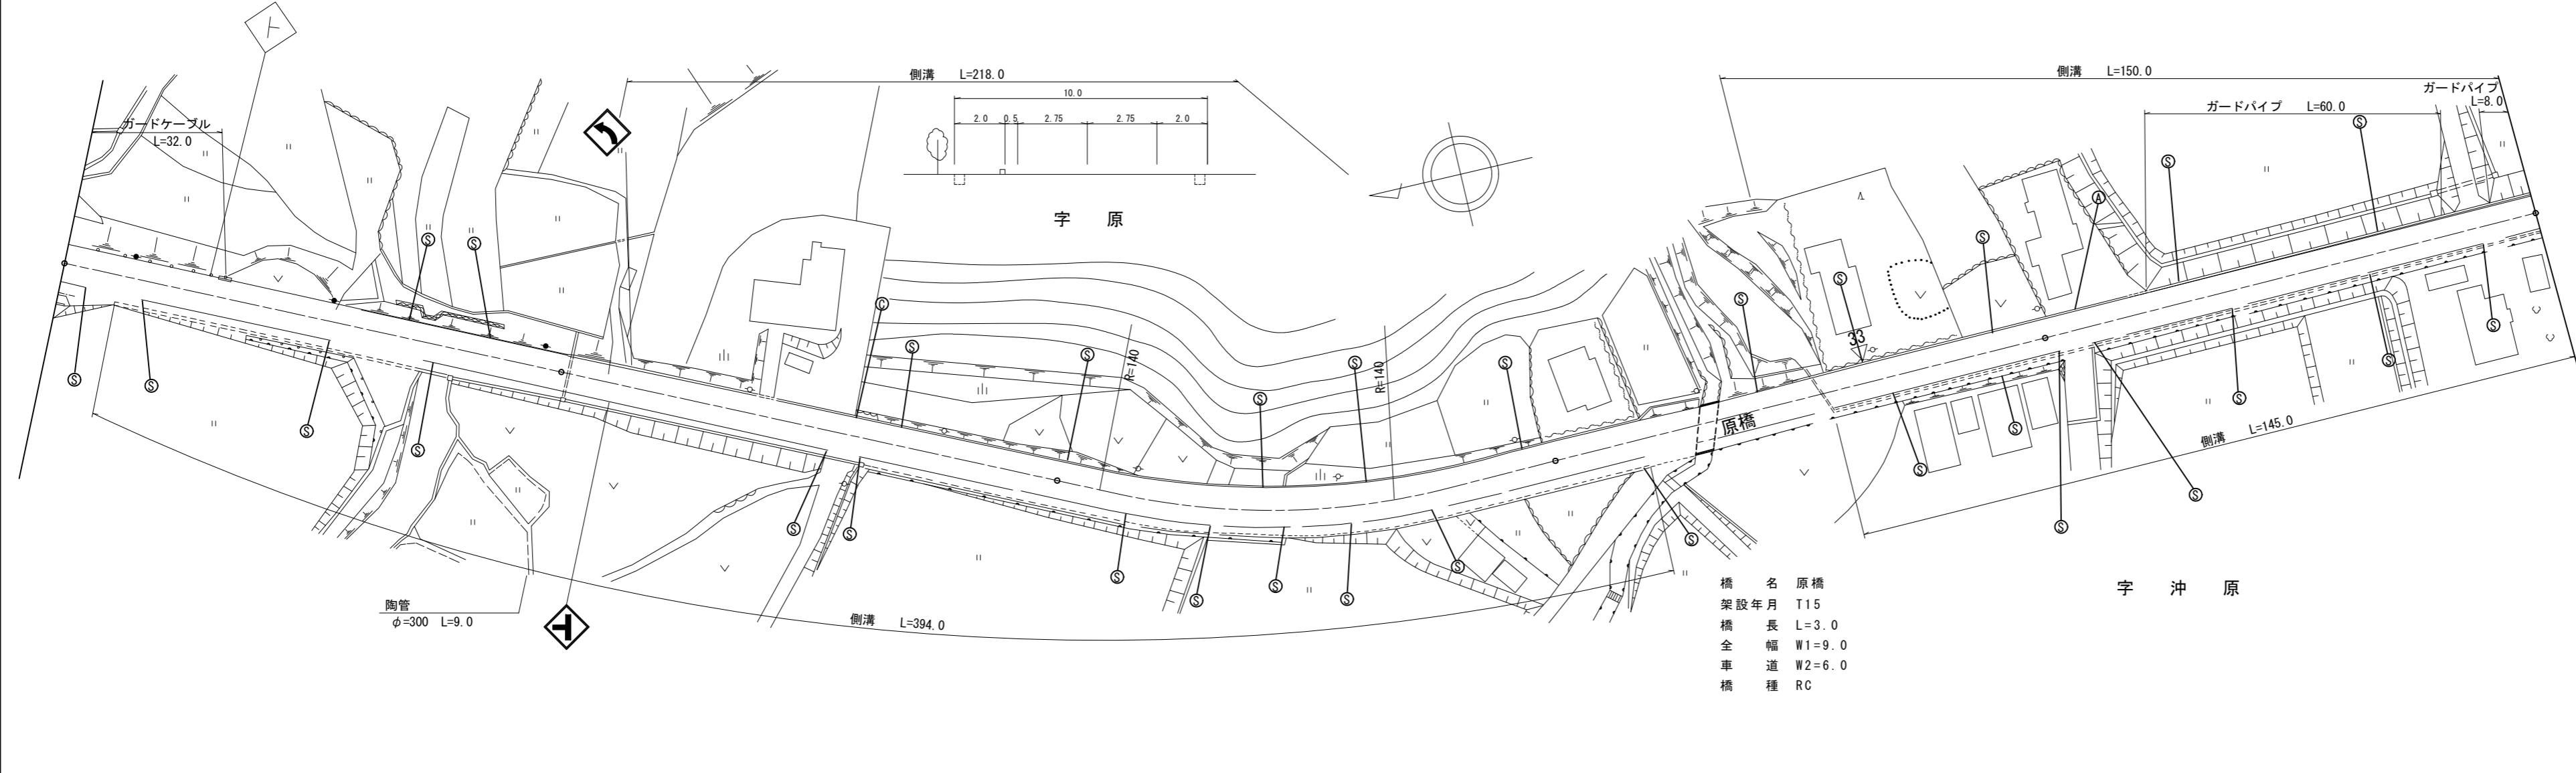

橋 名 原橋
架設年月 T15
橋 長 L=3.0
全 幅 W1=9.0
車 道 W2=6.0
橋 種 RC

区 間 番 号	1		2		3		4		5		6		7		8		9		10		11		12		13		14		15	
点 間 距 離	11.0		67.0		22.0		55.0		8.0		37.0		100.0		18.0		11.0		3.0		17.0		6.0		45.0		100.0			
全 幅 員	9.8		9.4		9.2		9.4		10.0		9.7		9.8		9.97		10.0		9.0		9.0		8.9		9.65		9.65		9.55	
全 幅 員 内 訳	車 道	6.0		6.0		6.0		6.0		6.0		6.0		6.0		6.0		6.0		6.0		6.0		6.0		6.0		6.0		
	左 側 歩 道	2.5		2.2		2.2		2.2		2.0		2.0		2.0		2.0		2.0		2.0		2.0		2.0		2.0		2.0		
	右 側 歩 道	0.65		0.5		0.7		1.3		0.5		1.3		0.5		1.47		0.5		1.5		0.5		0.5		0.35		1.25		
	左 側 路 肩	0.5		0.5		0.5		0.5		0.5		0.5		0.5		0.5		0.5		0.5		0.5		0.5		0.5		0.4		
	右 側 路 肩	0.5		0.5		0.5		0.5		0.5		0.5		0.5		0.5		0.5		0.5		0.5		0.5		0.5		0.4		
中 央 分 離 帯																														
側 溝	左 側			0.0		0.0		0.0		0.0		0.0		0.0		0.0		0.0		0.0		0.0		0.0		0.0		0.0		
	右 側	0.0		0.0		0.0		0.0		0.0		0.0		0.0		0.0		0.0		0.0		0.0		0.0		0.0		0.0		
そ の 他																														
主 要 工 作 物																														
路 面 種 別	AS																													
舗 装 区 間 番 号	1		2		3		4		5		6		7		8		9		10		11		12		13		14			
	100.0		100.0		100.0		29.0		3.0		68.0		100.0																	

道路台帳修正履歴

カルテ番号	修正内容	調整年月日	業者名
	転記	2000. 3. 31	三建調査
2014-08-120	平面図修正	2014. 5. 22	三建調査
	ラスベク変換	2017. 3. 31	三建調査
2016-00-069	橋梁諸元削除	2017. 3. 31	宇部建設

路線名	主要地方道 萩篠生線		
図面名	201108034-00		
作成年月日	2017年3月31日		
縮尺	1/1000	図面番号	034-00
事務所名	防府土木建築事務所 (阿東分室)		