


標題	路線コード	012	図面コード	020-00	路線名	主要地方道 鹿野吉賀線	県名	山口県	地名	周南市大字鹿野上	図面番号	20	① 現道 2 現道(分離) 3 旧道 4 新道 5 専用自歩道
----	-------	-----	-------	--------	-----	-------------	----	-----	----	----------	------	----	---------------------------------

平面図  
縮尺千分の一

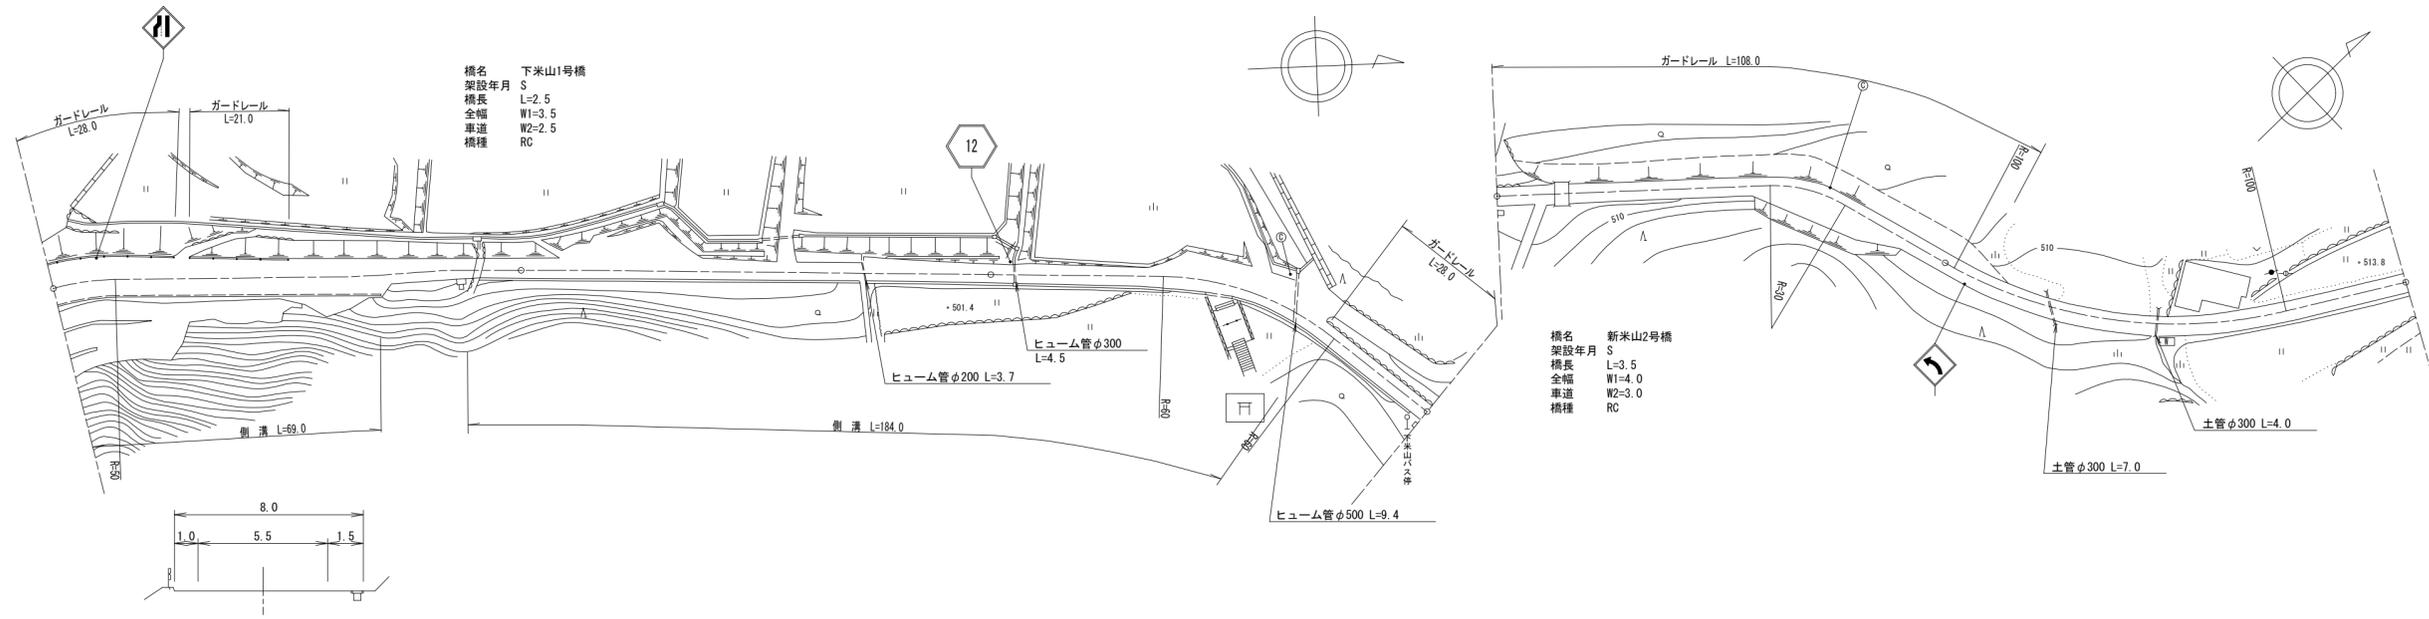

道路台帳修正履歴

カルテ番号	修正内容	調整年月日	業者名
	転記	2001.10.31	ヤマコン
2010-05-007	橋梁諸元変更	2011.03.25	ヤマコン
2018-05-019	ラスベク変換	2019.03.29	ヤマコン

区間番号	雪害	1	2	3	4	5	6	7	8	9	10	11	12	13	14	15	16	17	18	19	20	21	22	23	24	25	26	500.0	
点間距離		19.0		40.0	10.0	5.0	5.0	4.5	3.7	2.5	9.0	8.0	20.0	10.0	62.0	31.0	40.0	28.0	12.5	3.5	37.0	5.0	5.0	5.0	12.0	5.0	15.0	100.0	
全幅員		7.5	7.6	7.8	7.4	6.9	4.9	3.7	3.5	3.5	3.5	3.5	10.0	3.5	3.97	4.2	4.0	4.0	4.0	4.0	4.0	5.3	6.6	7.9	7.9	4.2	4.18	4.0	
全幅員内訳	車道	5.5	5.5	5.5	5.5	4.5	3.5	2.5	2.5	2.5	2.5	2.5	2.5	2.5	2.83	3.0	3.0	3.0	3.0	3.0	3.0	4.0	5.5	5.5	5.5	3.0	3.0	3.0	
	左側歩道																												
	右側歩道																												
	左側路肩	0.8	0.9	1.1	0.7	0.7	0.6	0.5	0.5	0.5	0.5	0.5	0.5	0.5	0.57	0.6	0.5	0.5	0.5	0.5	0.5	0.5	0.5	0.5	0.5	0.5	0.5	0.5	0.5
	右側路肩	1.2	1.2	1.2	1.2	0.8	0.8	0.7	0.5	0.5	0.5	0.5	0.5	0.5	0.57	0.6	0.5	0.5	0.5	0.5	0.5	0.5	0.5	0.5	0.5	0.5	0.5	0.5	0.5
中央分離帯																													
側溝	左側	(0.5)	(0.5)	(0.5)	(0.5)						0.3	0.3	0.3	0.3	0.3	0.3	0.3	0.3	0.3	0.3									
側溝	右側																												
その他																													
主要工造物								05297																				05298	
路面種別	AS			AS/as																								as	
舗装区間番号		1	2	3	4	5	6	7	8	9	10																		
		69.0	19.5	2.5	9.0	100.0	100.0	12.5	8.5	84.0	100.0																		

路線名	主要地方道 鹿野吉賀線
図面名	201205020-00
作成年月日	2019年3月29日
縮尺	1/1000
図面番号	20-00
事務所名	周南土木建築事務所