


| | | | | | | | | | | | | | |
|----|-------|-----|-------|--------|-----|-------------|----|-----|----|----------|------|----|---------------------------------|
| 標題 | 路線コード | 012 | 図面コード | 021-00 | 路線名 | 主要地方道 鹿野吉賀線 | 県名 | 山口県 | 地名 | 周南市大字鹿野上 | 図面番号 | 21 | ① 現道 2 現道(分離) 3 旧道 4 新道 5 専用自歩道 |
|----|-------|-----|-------|--------|-----|-------------|----|-----|----|----------|------|----|---------------------------------|

平面図
縮尺千分の一

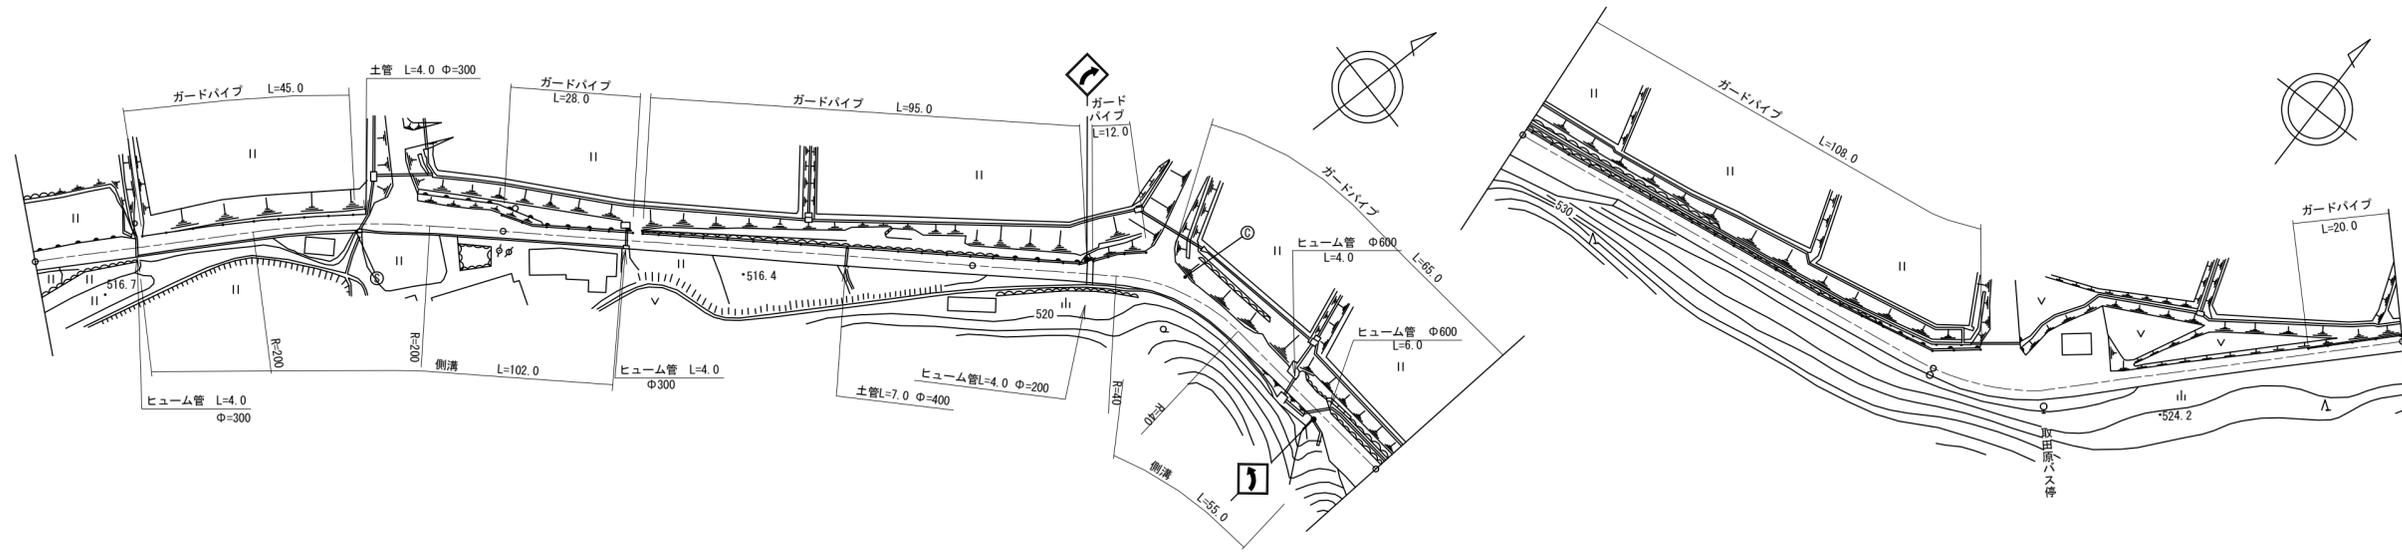

道路台帳修正履歴

| カルテ番号 | 修正内容 | 調整年月日 | 業者名 |
|-------------|------|------------|------|
| | 転記 | 2002.07.31 | ヤマコン |
| 2008-05-011 | 側溝据付 | 2009.03.24 | ヤマコン |
| | | | |
| | | | |

| | | | | | | | | | | | | | | | | | | | | | | | | | | | | | | |
|--------|------|------|-----|------|-----|-----|------|------|------|-----|------|------|------|------|-----|----|----|----|------|-----|-----|----|----|-------|------|------|------|------|------|-----|
| 区間番号 | 雪害 | 1 | 1-1 | 1-2 | 1-3 | 2 | 3 | 4 | 5 | 6 | 7 | 8 | 9 | 10 | 11 | 12 | 13 | 14 | 15 | 16 | 17 | 18 | 19 | 500.0 | | | | | | |
| 点間距離 | | 25.0 | | 45.0 | 7.0 | 7.0 | 16.0 | 10.0 | 17.0 | | 73.0 | 25.0 | 10.0 | 11.0 | | | | | 44.0 | 5.0 | 5.0 | | | 77.0 | 3.0 | 12.0 | 15.0 | 10.0 | 63.0 | |
| 全幅員 | | 4.0 | 4.0 | 4.0 | 4.0 | 7.7 | 6.3 | 4.1 | 4.1 | | 4.03 | 4.0 | 6.1 | 4.2 | | | | | 4.2 | 7.4 | 7.2 | | | 4.3 | 5.28 | 9.2 | 7.7 | 4.0 | 4.0 | |
| 全幅員内訳 | 車道 | 3.0 | 3.0 | 3.0 | 3.0 | 3.0 | 3.0 | 3.0 | 3.0 | | 3.0 | 3.0 | 3.0 | 3.0 | | | | | 3.0 | 5.5 | 5.5 | | | 3.0 | 3.0 | 3.0 | 3.0 | 3.0 | 3.0 | |
| | 左側歩道 | | | | | | | | | | | | | | | | | | | | | | | | | | | | | |
| | 右側歩道 | | | | | | | | | | | | | | | | | | | | | | | | | | | | | |
| | 路肩 | 0.5 | 0.5 | 0.5 | 0.5 | 0.5 | 0.5 | 0.5 | 0.5 | 0.5 | | 0.5 | 0.5 | 0.5 | 0.5 | | | | 0.6 | 1.4 | 1.2 | | | 0.8 | 1.78 | 5.7 | 4.2 | 0.5 | 0.5 | 0.5 |
| 中央分離帯 | | | | | | | | | | | 0.5 | 0.5 | 0.7 | | | | | | | | | | | | | | | | | |
| 側溝 | | | | | | | | | | | | | | | | | | | | | | | | | | | | | | |
| その他 | | | | | | | | | | | | | | | | | | | | | | | | | | | | | | |
| 主要工物 | | | | | | | | | | | | | | | | | | | | | | | | | | | | | | |
| 路面種別 | as | | | | | | | | | | | | | | | | | | | | | | | | | | | | | as |
| 舗装区間番号 | | 1 | | | | | 2 | | | | | | 3 | | | | | | | | | | | | | | | 5 | | |

| | |
|-------|--------------|
| 路線名 | 主要地方道 鹿野吉賀線 |
| 図面名 | 201205021-00 |
| 作成年月日 | 2009年3月24日 |
| 縮尺 | 1/1000 |
| 図面番号 | 21-00 |
| 事務所名 | 周南土木建築事務所 |