


標題	路線コード	012	図面コード	027-00	路線名	主要地方道 鹿野吉賀線	県名	山口県	地名	周南市大字鹿野上	図面番号	27	① 現道 2 現道(分離) 3 旧道 4 新道 5 専用自歩道
----	-------	-----	-------	--------	-----	-------------	----	-----	----	----------	------	----	---------------------------------

平面図
縮尺千分の一

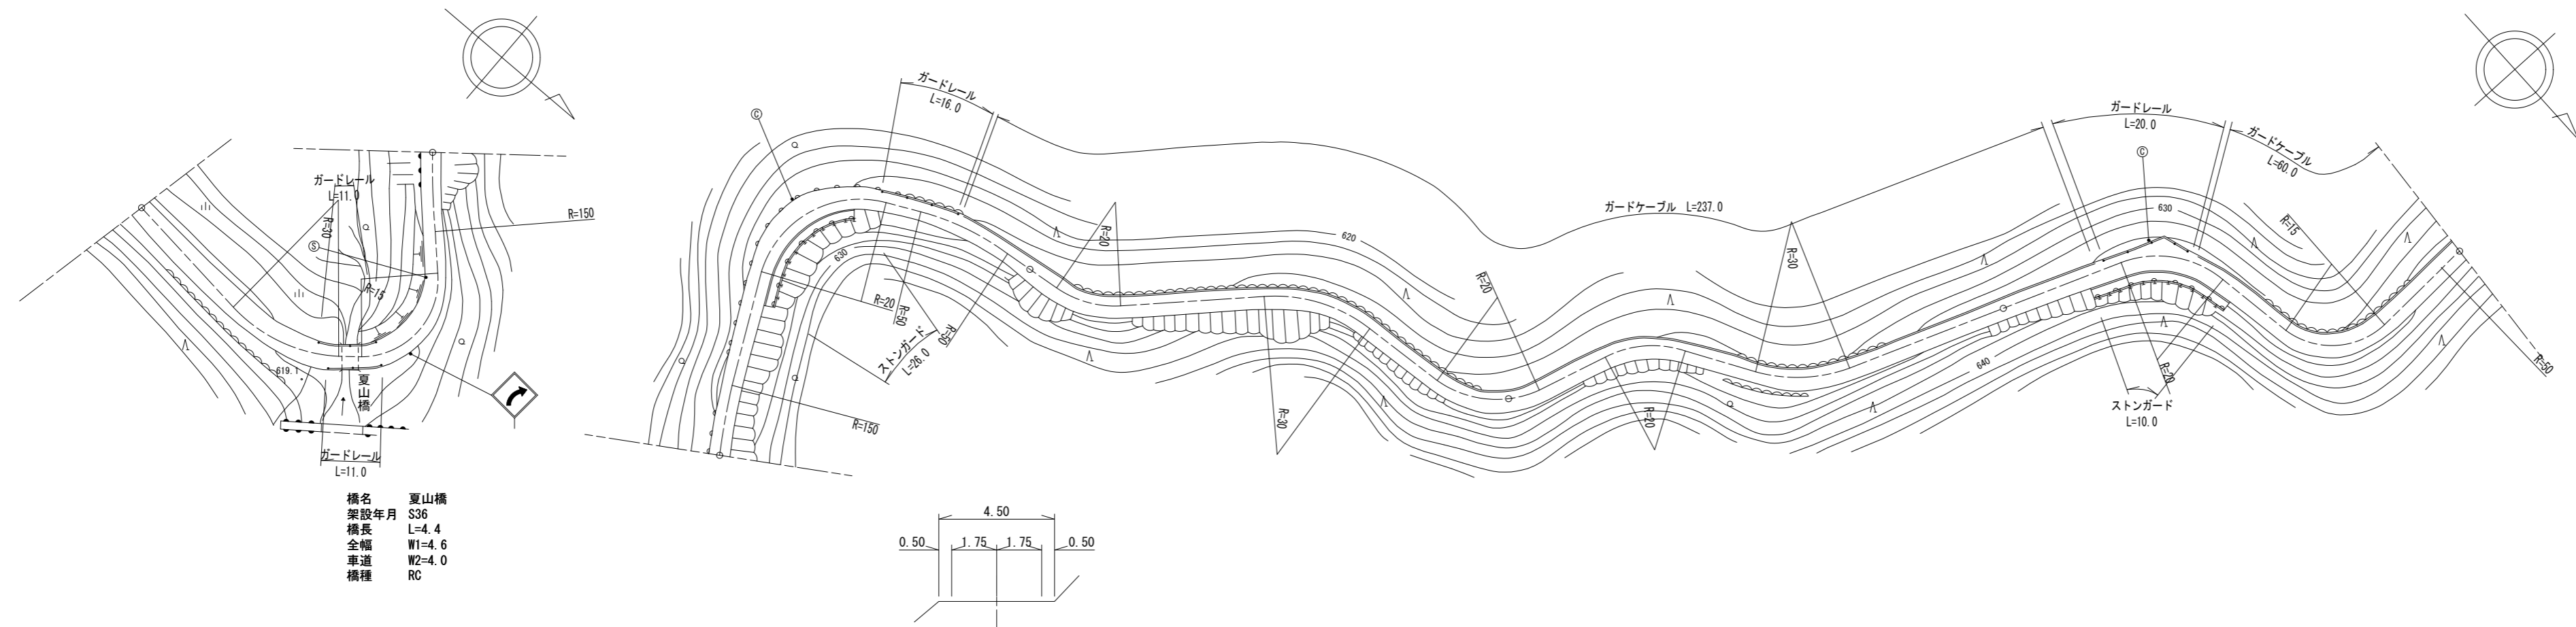

道路台帳修正履歴

カルテ番号	修正内容	調整年月日	業者名
	転記	1993.03.31	ヤマコン
2010-05-011	橋梁諸元変更	2011.03.25	ヤマコン
2020-05-009	ラスベク変換	2021.03.31	ヤマコン

区間番号	距離																					
	雪害	1	2	3	4	5	6	7	8	9	10	11	12	13	14	15	16	17	18	19		
点間距離		11.0		39.0	4.4	14.6	31.0	29.0	53.0	18.0	21.0	79.0	9.0	48.0	43.0	19.0	15.0	15.0	19.0	11.0	21.0	
全幅員	全幅員	4.8	5.6	6.0	4.6	5.0	4.74	4.5	4.3	4.39	4.5	5.22	5.3	5.2	4.92	4.8	7.4	4.7	6.0	6.5	5.0	
	車道	車道	3.5	4.0	4.0	4.0	4.0	3.74	3.5	3.0	3.23	3.5	3.95	4.0	4.0	3.65	3.5	3.5	3.5	4.0	4.0	4.0
		歩道																				
	内訳	左側			0.9	0.3	0.5	0.5	0.5	0.7	0.61	0.5	0.66	0.7	0.6	0.67	0.7	3.3	0.6	0.6	0.5	0.5
		右側	0.8	0.8	0.3	0.3	0.5	0.5	0.5	0.6	0.58	0.5	0.58	0.6	0.6	0.6	0.6	0.6	0.6	1.4	2.0	0.5
中央																						
側溝	左側																					
右側																						
その他																						
主要	工作物			05302																		
路面	種別	as																			as	
舗装	区間番号	1	2	3	4	5	6	7														
		50.0	4.4	45.6	100.0	100.0	100.0	100.0														

路線名	主要地方道 鹿野吉賀線		
図面名	201205027-00		
作成年月日	2021年3月31日		
縮尺	1/1000	図面番号	27-00
事務所名	周南土木建築事務所		